

โครงการ

ก่อสร้างลานกีฬาเอนกประสงค์ หมู่ที่ 2 บ้านละหาร
(แบบมาตรฐานสมาคมสันติบาตรเทศบาลแห่งประเทศไทย)


องค์การบริหารส่วนตำบลวัด



ทางเข้า

แผนที่โครงการก่อสร้างทางเท้าและท่อระบายน้ำ

ทางออก

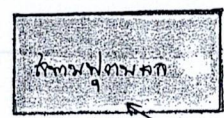

พื้นที่ถมดิน

ข. 2

เขตห้ามรถจักรยานยนต์

ทาง

ข. 1


ท. ๓๐๓

ข. ๕

(...นายไฟเซอร์ ลาหิง...)

ผู้ว่าจ้าง

๑๕/๖/๕๖

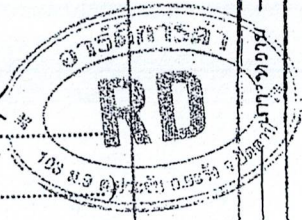

(...ผู้รับจ้าง...)

ถมดิน



เขตห้ามรถจักรยานยนต์

ใบเสนอราคา

เรียน คณะกรรมการโรงเรียน.....

คณะกรรมการโรงเรียน	
โรงเรียน	
กรรมการ	
กรรมการ	
กรรมการ	

1. ข้าพเจ้า ข้าพเจ้าชื่อ ศาวภา อยู่เลขที่ 103
 ตำบล/แขวง เมืองจันทร์ อำเภอ/เขต ยงวิชัย จังหวัด ปัตตานี
 โทรศัพท์ 088-399-1342 โดย นายวิชาญ คณะกรรมา ผู้ลงนามข้างท้ายนี้ ได้พิจารณา
 เงื่อนไขต่าง ๆ ในเอกสารเสนอราคาจ้างเลขที่.....และเอกสารเพิ่มเติมเลขที่.....(ถ้า
 มี) โดยตลอดและยอมรับข้อกำหนดและเงื่อนไขนั้นแล้ว รวมทั้งรับรองว่าข้าพเจ้าเป็นผู้มีคุณสมบัติ
 ครบถ้วนตามที่กำหนด และไม่เป็นผู้ทำงานของทางราชการ รัฐวิสาหกิจ หรือหน่วยการบริหาร
 ราชการส่วนท้องถิ่น อยู่ในขณะที่ยื่นซองเสนอราคาครั้งนี้

2. ข้าพเจ้าขอเสนอที่จะทำงาน โครงการก่อสร้างถนนตัดใหม่ ถนนสาย
บ้านกลาง หมู่ 2 บ่อคว้ง 52 เมตร ยาว 52 เมตร
บ้านปลาดึง หมู่ 2 3 ไร่ อ.ยงวิชัย จ.ปัตตานี

ตามข้อกำหนดเงื่อนไขแบบรูปรายการละเอียดแห่งเอกสารเสนอ ตามราคาค่างที่ได้ระบุไว้ในบัญชี
 รายการก่อสร้างหรือใบแจ้งปริมาณงานและราคาแนบท้ายในเสนอราคานี้ (ถ้ามี) เป็นเงิน
 ทั้งสิ้น 1,441,500.- บาท (หนึ่งพันสี่แสนห้าร้อยบาทถ้วน) ซึ่งได้รวม
 ภาษีมูลค่าเพิ่ม จำนวน.....บาท ตลอดจนภาษีอากรอื่น ๆ และค่าใช้จ่าย
 ทั้งปวงไว้ด้วยแล้ว

3. คำเสนอนี้จะยื่นอยู่เป็นระยะเวลา 90 วัน นับแต่วันเปิดซองเสนอราคาและ
 องค์การบริหารส่วนตำบลอาจรับคำเสนอนี้ ณ เวลาใดก็ได้ก่อนที่จะครบกำหนดระยะเวลาดังกล่าว
 หรือระยะเวลาที่ได้ยืดไปตามเหตุผลอันสมควรที่องค์การบริหารส่วนตำบลร้องขอ

4. กำหนดเวลาส่งมอบ ข้าพเจ้ารับรองที่จะเริ่มทำงานตามสัญญาทันที หรือทันทีที่ได้รับ
 แจ้งจากองค์การบริหารส่วนตำบลว่าให้เริ่มทำงานตามสัญญา (แล้วแต่ข้อตกลงในสัญญาจ้าง)
 และจะส่งมอบงานตามเอกสารเสนอราคา โดยครบถ้วนถูกต้องภายใน 210 วัน นับถัด
 จากวันเริ่มทำงานตามสัญญา

5. ในกรณีที่ข้าพเจ้าได้รับการพิจารณาให้ชนะการเสนอราคา ข้าพเจ้ารับรองที่จะ

5.1 ทำสัญญาตามแบบสัญญาจ้างแนบท้ายเอกสารสอบราคากับองค์การบริหารส่วน

ตำบลภายใน.....วัน นับถัดจากวันที่ได้รับหนังสือแจ้งให้ทำสัญญา

.....
(นายวิชาญ คณะกรรมา)
.....
(นายวิชาญ คณะกรรมา)
.....

เอกสารแนบ
กรมการ
กรมการ

5.2 มอบหลักประกันการปฏิบัติตามสัญญาตามที่ระบุไว้ในข้อ 6 ของเอกสารเสนอราคา ให้แก่องค์การบริหารส่วนตำบลก่อน หรือในขณะที่ได้ลงนามในสัญญาเป็นจำนวนร้อยละห้า (5 %) ของราคาตามสัญญาที่ได้ระบุไว้ในใบเสนอราคานี้เพื่อเป็นหลักประกันการปฏิบัติตามสัญญาโดยถูกต้องและครบถ้วน

หากข้าพเจ้าไม่ปฏิบัติตามที่ระบุไว้ข้างต้นนี้ ข้าพเจ้ายินดีชดใช้ค่าเสียหายใด ๆ ที่อาจมีแก่องค์การบริหารส่วนตำบลและองค์การบริหารส่วนตำบลมีสิทธิจะให้ผู้เสนอราคารายอื่นเป็นผู้สอบราคาได้หรือองค์การบริหารส่วนตำบลอาจเรียกเสนอราคาใหม่ก็ได้

6. ข้าพเจ้ายอมรับว่า องค์การบริหารส่วนตำบลไม่มีความผูกพันที่จะรับคำเสนอนี้หรือใบเสนอราคาใด ๆ รวมทั้งไม่ต้องรับผิดชอบในค่าใช้จ่ายใด ๆ อันอาจเกิดขึ้นในการที่ข้าพเจ้าได้เข้าเสนอราคา

7. ข้าพเจ้าได้ตรวจทานตัวเลขและตรวจสอบเอกสารต่าง ๆ ที่ได้ยื่นพร้อมใบเสนอราคานี้โดยละเอียดแล้ว และเข้าใจดีว่า องค์การบริหารส่วนตำบลไม่ต้องรับผิดชอบใด ๆ ในความผิดพลาด หรือตกหล่น

8. ใบเสนอราคานี้ได้ยื่นเสนอโดยบริสุทธิ์ยุติธรรม และปราศจากกลฉ้อฉลหรือการสมรู้ร่วมคิดกันโดยไม่ชอบด้วยกฎหมายกับบุคคลใดบุคคลหนึ่ง หรือหลายบุคคล หรือกับห้างหุ้นส่วนบริษัทใด ๆ ที่ได้ยื่นเสนอราคาในคราวเดียวกัน

เสนอมา ณ วันที่ 22 เดือน ม.ค. พ.ศ. 39

ลงชื่อ ม.ร.อ.อ.อ.
(..... ม.ร.อ.อ.อ. อ.ป.อ.อ.)
ตำแหน่ง..... ม.ร.อ.อ.อ.

RD

(...นายไพฑอล ลาหิง...)
ผู้ว่าจ้าง

RD

ใบประมาณการเสนอราคางานก่อสร้างลานกีฬาเอนกประสงค์ บ้านละหาร หมู่ที่ ๒
บริษัท/หจก อาร์ ดี การค้า เลขที่ ๑๐๓ หมู่ที่ ๙ ถนน -
ตำบล ประจัน อำเภอยะรัง จังหวัด ปัตตานี โทร. ๐๘๘-๓๙๙๑๓๗๒

แบบ พร.๕

ประเภทงาน โครงการก่อสร้างลานกีฬาเอนกประสงค์ บ้านละหาร หมู่ที่ ๒ (แบบมาตรฐานสมาคมสันนิบาตเทศบาลแห่งประเทศไทย)
ปริมาณงาน ขนาดกว้าง ๕๒ เมตร ยาว ๕๒ เมตร
สถานที่ก่อสร้าง บ้านปลากุวิง หมู่ที่ ๒ ตำบลวัด อำเภอยะรัง จังหวัดปัตตานี
เจ้าของงาน องค์การบริหารส่วนตำบลวัด ตำบลวัด อำเภอยะรัง จังหวัดปัตตานี
แบบเลขที่ แบบมาตรฐานลานกีฬาเอนกประสงค์เพื่อสร้างสังคมไทยเป็นสุข (แบบมาตรฐานสมาคมสันนิบาตเทศบาลแห่งประเทศไทย)
ประมาณการตามแบบ พร.๕ จำนวน แผ่น
ประมาณการโดย มะรอสดี จะปะเกีย

ลำดับที่	รายการ	รวม ค่างานต้นทุน (บาท)	Factor F	รวม ค่าก่อสร้าง (บาท)	หมายเหตุ
๑	ประเภทงานอาคาร		๑.๒๗๒๖		Factor F
	๑.๑ งานก่อสร้างลานกีฬา และลานออกกำลังกาย	๙๓๔,๗๓๓.๐๐	๑.๒๗๒๖	๑,๑๘๙,๕๔๑.๒๒	- ดอกเบี้ยเงินกู้ ๗% - ภาษี ๗ % - เงินล่วงหน้าจ่าย ๐ % - เงินประกันผลงานหัก ๐ % - พื้นที่ปกติ - ระยะเวลาดำเนินการ ๑๘๐ วัน
สรุป	รวมค่าก่อสร้างเป็นเงิน			๑,๑๘๙,๕๔๑.๒๒	
	คิดเป็นเงินประมาณ			๑,๑๘๙,๕๔๑.๐๐	
(ตัวอักษร) (หนึ่งล้านหนึ่งแสนแปดหมื่นเก้าพันห้าร้อยบาทถ้วน)					

คณะกรรมการเปิดซองสอบราคา

ประธานกรรมการ

กรรมการ

กรรมการ

กรรมการ

(ลงชื่อ)

(

นาย มะรอสดี จะปะเกีย
ผู้รับจ้าง/ตัวแทนผู้รับจ้าง



(...นายไม่พอ ลาหิง...)

ผู้ว่าจ้าง

(

RD

ผู้รับจ้าง

บริษัท/จาก อาร์ ดี การค้า เลขที่ ๑๐๓ หมู่ที่ ๙ ถนน -
ตำบล ประจักษ์ อำเภอยะรัง จังหวัด ปัตตานี โทร. ๐๘๘๘-๓๔๔๑๓๗๒

ประเภทงาน โครงการก่อสร้างลานกีฬาเอนกประสงค์ บ้านละหาร หมู่ที่ ๒ (แบบมาตรฐานสมาคมสันนิบาตเทศบาลแห่งประเทศไทย)

ปริมาณงาน ขนาดกว้าง ๕๒ เมตร ยาว ๕๒ เมตร

สถานที่ก่อสร้าง บ้านปูลากูวิง หมู่ที่ ๒ ตำบลวัด อำเภอยะรัง จังหวัดปัตตานี

เจ้าของงาน องค์การบริหารส่วนตำบลวัด ตำบลวัด อำเภอยะรัง จังหวัดปัตตานี

แบบเลข แบบมาตรฐานลานกีฬาเอนกประสงค์เพื่อสร้างสังคมไทยเป็นสุข (แบบมาตรฐานสมาคมสันนิบาตเทศบาลแห่งประเทศไทย)

ประมาณการตามแบบ ปร.๔ (ข) จำนวน ๒ แผ่น

ประมาณการโดย มะรอสดี จะปะกียา

(ลงชื่อ) นาย มะรอสดี จะปะลียา
ผู้รับจ้าง/ตัวแทนผู้รับจ้าง


 (...นายไฟซอล ลาหิง...)
 ผู้จ้าง

 ผู้รับจ้าง

ใบประมาณการเสนอราคางานก่อสร้างลานกีฬาเอนกประสงค์ บ้านละหาร หมู่ที่ ๒

บริษัท/หจก. อาร์ ดี การค้า เลขที่ ๑๐๓ หมู่ที่ ๙ ถนน -

ตำบล ประจัน อำเภอยะรัง จังหวัด ปัตตานี โทร. ๐๘๘-๓๙๕๑๓๗๒

ประมาณการ โครงการก่อสร้างลานกีฬาเอนกประสงค์ บ้านละหาร หมู่ที่ ๒

แบบ ปร.๔ แผ่นที่ ๑/๔

ปริมาณงาน ขนาดกว้าง ๕๒ เมตร ยาว ๕๒ เมตร

สถานที่ก่อสร้าง บ้านปาลาอุวิง หมู่ที่ ๒ ตำบลวัด อำเภอยะรัง จังหวัดปัตตานี

หน่วยงาน องค์การบริหารส่วนตำบลวัด อำเภอยะรัง จังหวัดปัตตานี

แบบเลขที่ ตามแบบมาตรฐานสมาคมสันติบาตเทศบาลแห่งประเทศไทย

ประมาณการโดย มะรอสดี จะปะกียา ประมาณการเมื่อวันที่ ๑๒ มี.ค. ๕๙

ลำดับที่	รายการ	จำนวน	หน่วย	ค่าวัสดุ		ค่าแรงงาน		ค่าวัสดุและ ค่าแรงงาน	หมายเหตุ
				ราคา/หน่วย	จำนวนเงิน	ราคา/หน่วย	จำนวนเงิน		
	สรุปงานก่อสร้างลานกีฬาเอนกประสงค์								
๑	หมวดงานสนามกีฬาและลานออกกำลังกาย	๑	รวม	-	-	-	-	๕๒๓,๐๖๓.๒๐	
๒	หมวดงานสนามเด็กเล่น	๑	รวม	-	-	-	-	๑๐๐,๐๔๔.๗๕	
๓	หมวดงานสนามจัดสวน	๑	รวม	-	-	-	-	๑๔๑,๓๗๓.๗๕	
๔	หมวดงานระบบไฟฟ้าแสงสว่าง	๑	รวม	-	-	-	-	๕๙,๘๐๐	
๕	หมวดงานอาคารโครงสร้าง	๑	รวม	-	-	-	-	๑๑๐,๔๕๑.๓๐	
รวมค่าใช้จ่ายรวมทุกหมวดงาน								๙๓๔,๙๓๓.๐๐	

คณะกรรมการคัดเลือก - สอบราคา

..... ประธานกรรมการ

..... กรรมการ

..... กรรมการ

..... กรรมการ

(ลงชื่อ).....

(นายมะรอสดี จะปะกียา)


ผู้รับจ้าง/ตัวแทนผู้รับจ้าง



(...นายไพโรจน์ ลาหิง...)

ผู้จ้าง



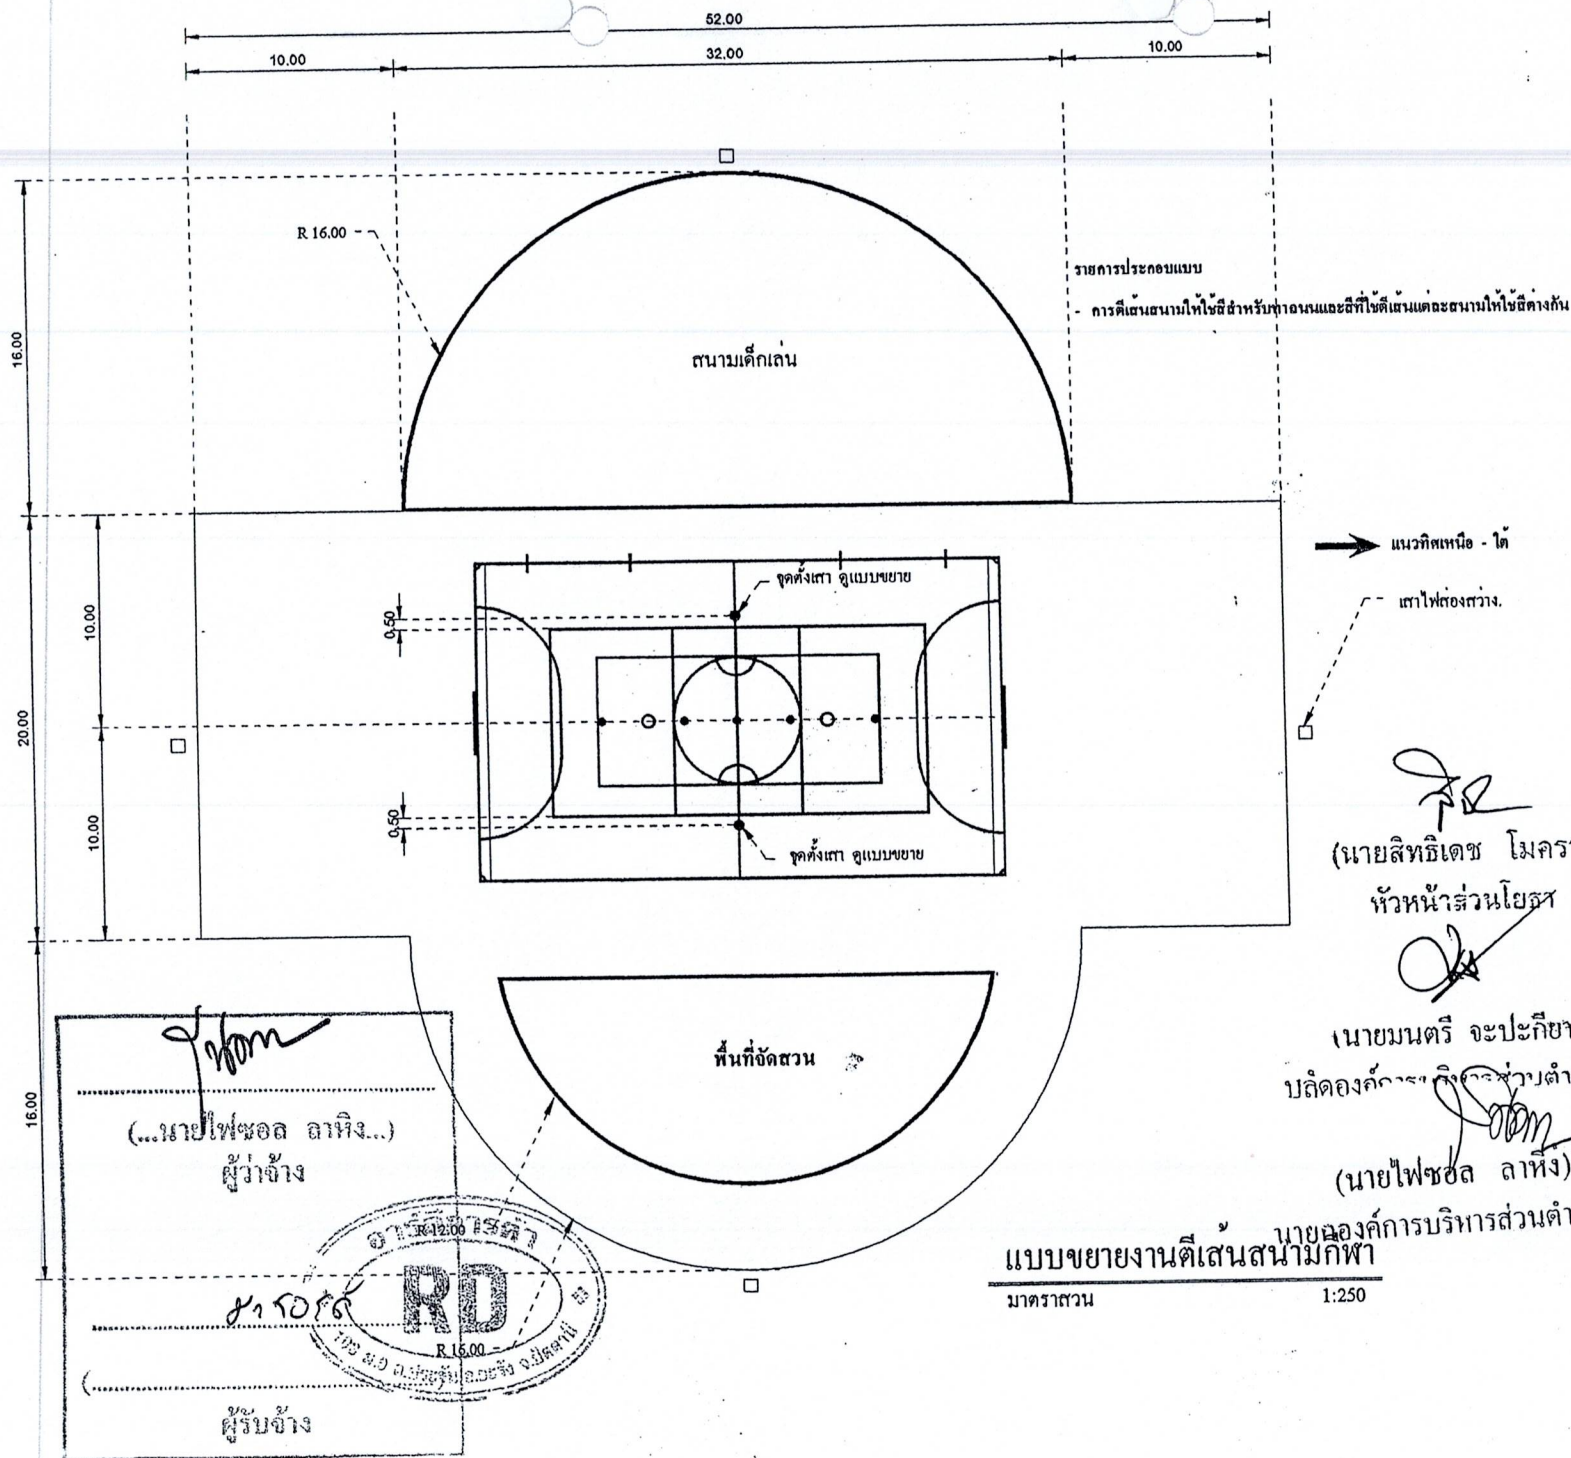

คานกัฬาเอนกประสงค
เพื่อสร้งสังคมไทยเป็นสุข

กองช่าง เทศบาลเมืองลำพูน

(นายชิวิน จันทร์มันใจ)

(นายเสงี่ยม เจริญนิวา)




(นายเกียรติสิน พรหมสวรรค์)

(นายประภัตร ภูเจริญ)
นายกสมาคมต้นนิบาตเทศบาล
แห่งประเทศไทย

จำนวนแผ่น	
-----------	--

05

17

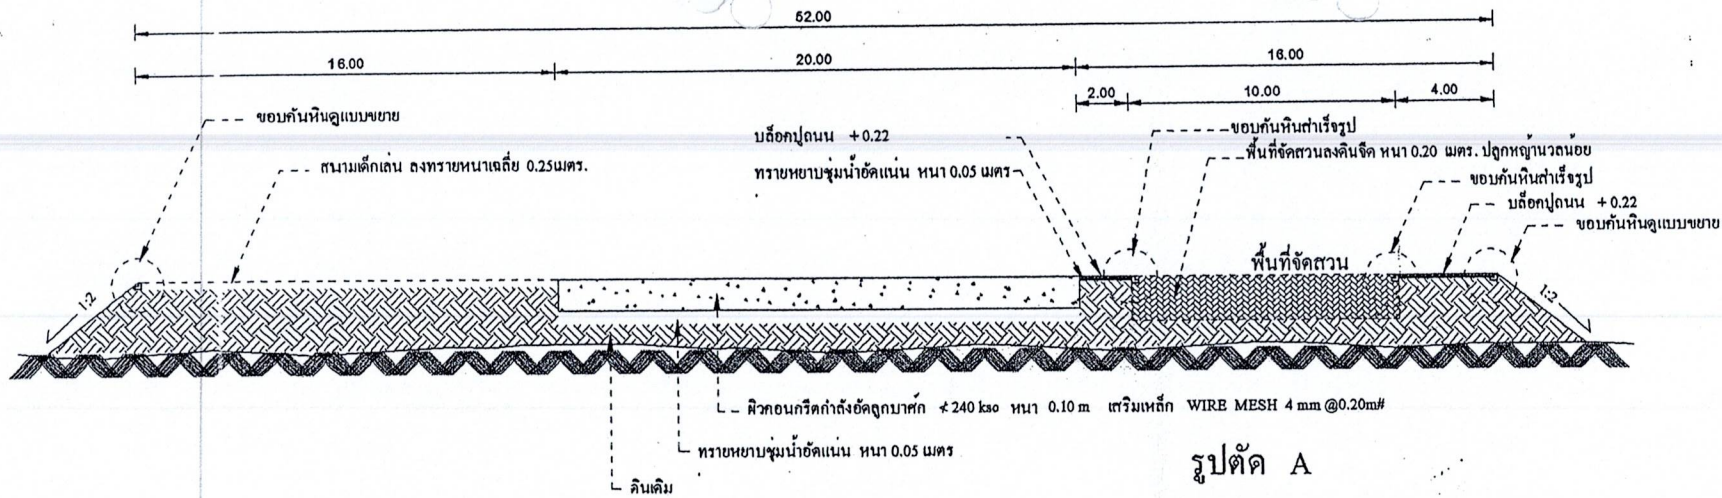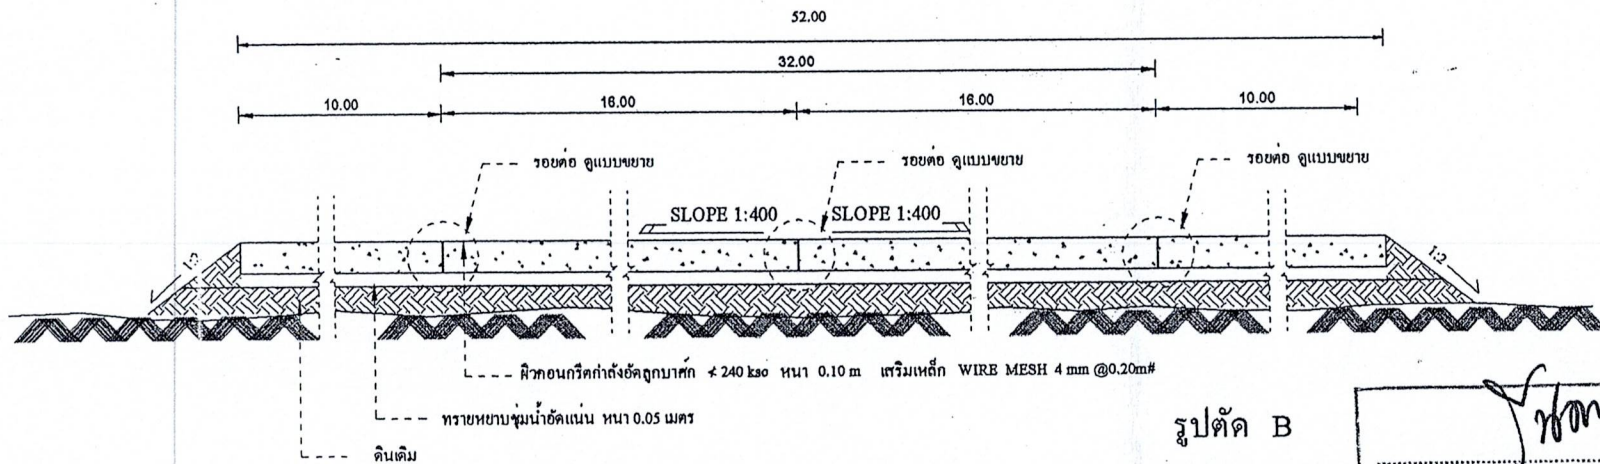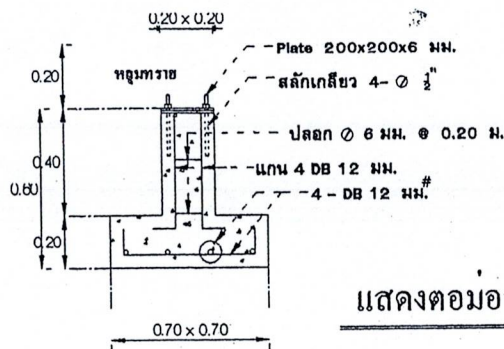

แสดงต่อม่อสำหรับยึดอุปกรณ์เด็กเล่น



แบบมาตรฐาน
ฉันทิภาเนกประสงค์
เพื่อสร้างสังคมไทยเป็นสุข

ออกแบบ - เขียนแบบ
กองช่าง เทศบาลเมืองลำพูน

เขียนแบบ
(นายชิน จันทน์ใจ)

วิศวกรโยธา
(นายเสียม เครือฉวี)

ผู้อำนวยการกองช่าง
(นายเอกรินทร์ พรหมสวรรค์)

อนุมัติ
(นายประสิทธิ์ ฤทธิชัย)
นายกสมาคมสันนิบาตเทศบาล
แห่งประเทศไทย

แบบแผนที่
จำนวนแผ่น
06 17

(นายสิทธิเดช โมดรา)
หัวหน้าส่วนโยธา

(นายมนตรี จะปะเกีย)
ปลัดองค์การบริหารส่วนตำบล

(นายไพฑอล ลาหิง)



แบบมาตรฐาน

งานกีฬาเลนกประสงค์
เพื่อสร้างสังคมไทยเป็นสุข

ออกแบบ - เขียนแบบ

กองช่าง เทศบาลเมืองลำพูน

เขียนแบบ

(นายจิวัน จันทน์ใจ)

วิศวกรโยธา

(นายเสงี่ยม เครือฉวี)


ผู้อำนวยการกองช่าง

(นายเชยรัตน์ พรหมสวรรค์)

อนุมัติ

(นายประภัทร์ กุเจริญ)
นายกสมาคมด้านนิบาตเทศบาล
แห่งประเทศไทย

แบบแผนที่ จำนวนแผ่น
07 17

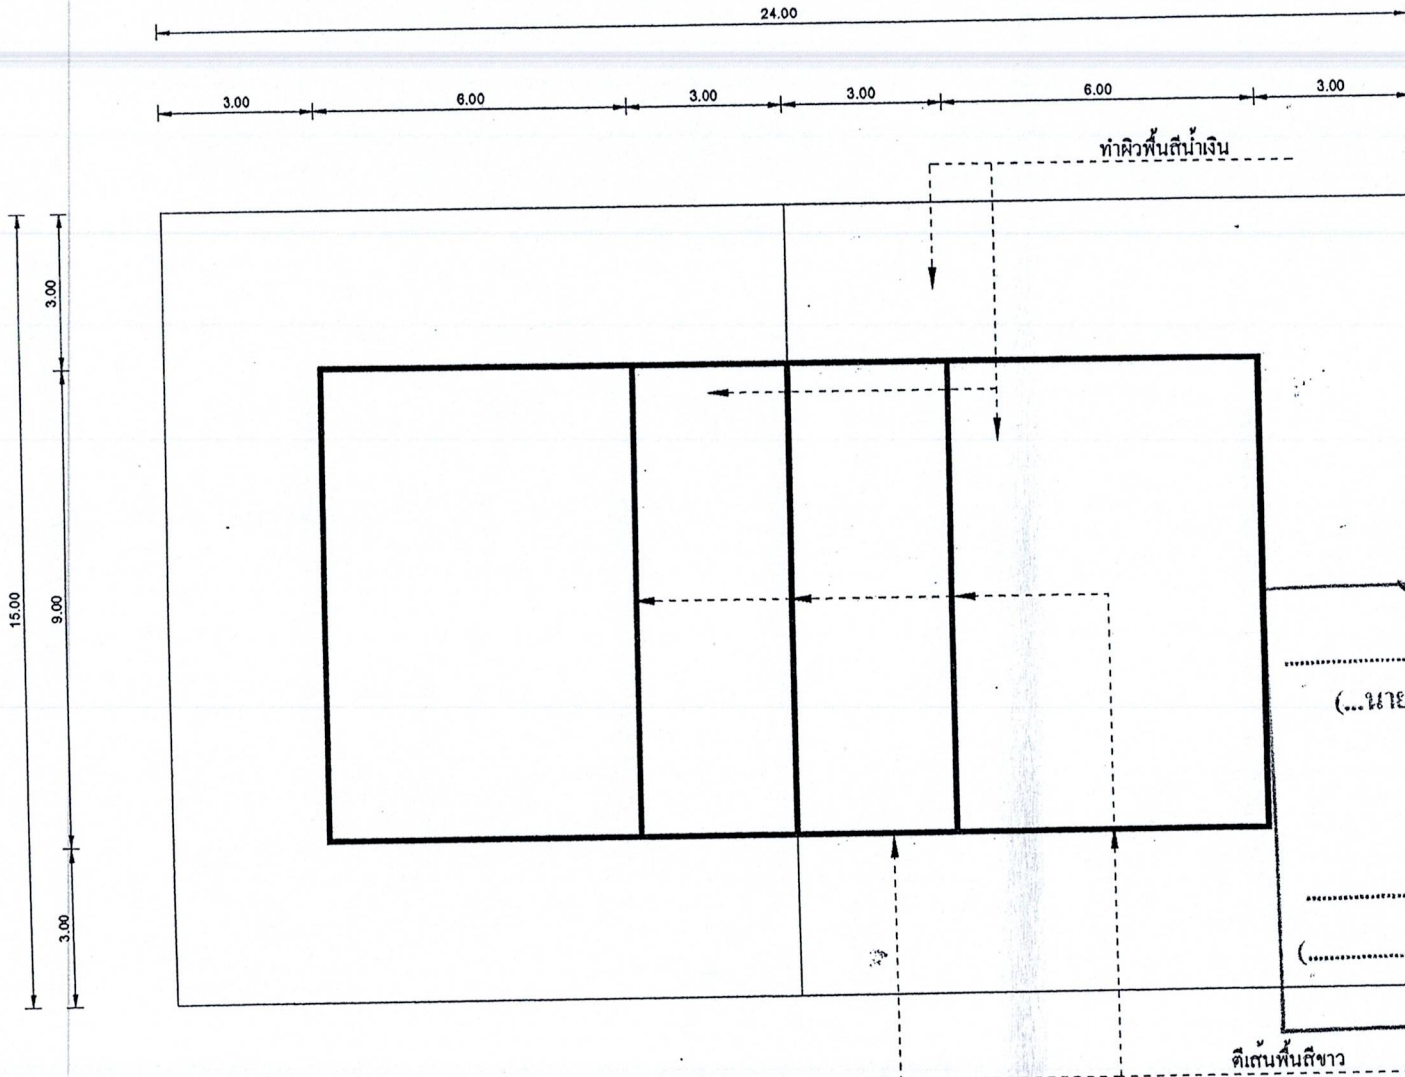


แบบสนามวอลเลย์บอล

มาตราส่วน 1:100

(นายสิทธิเดช โมตรา)
หัวหน้าส่วนโยธา

(นายมนตรี จะปะเกีย)
ปลัดองค์การบริหารส่วนตำบลวัด

(นายไพชอล ลาหิง)
นายกองค์การบริหารส่วนตำบลวัด

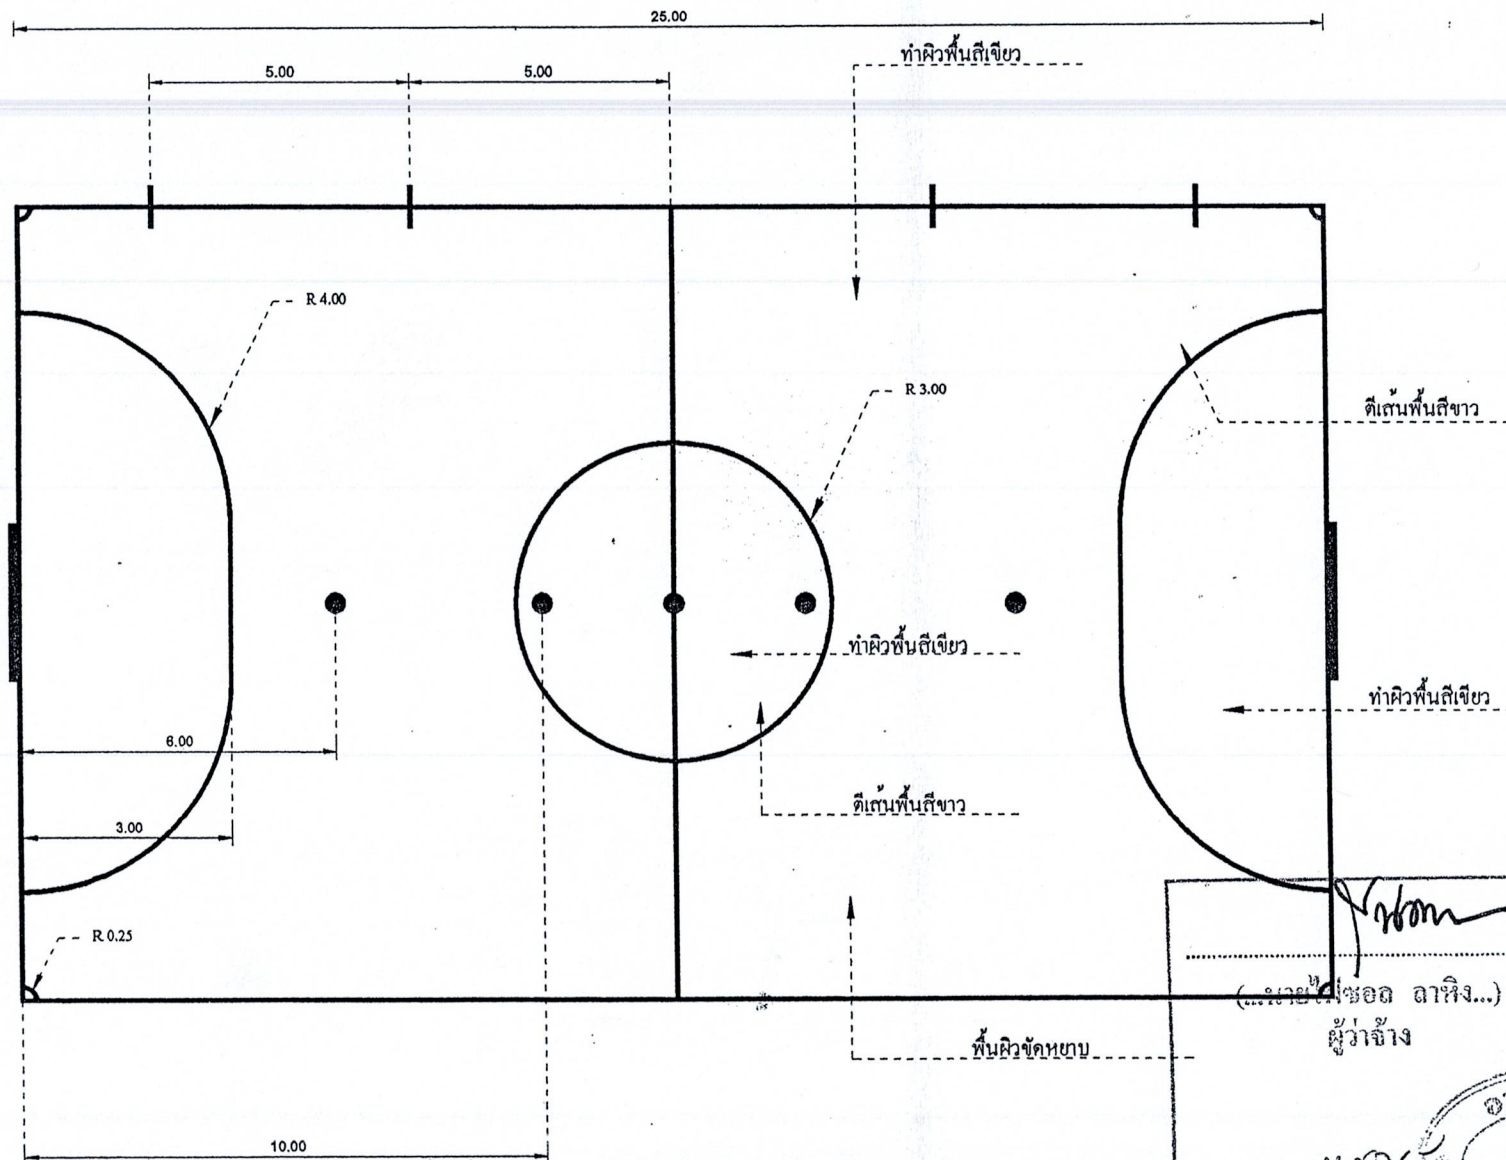

ชอล ฟุตบอ 5 คน


1:100

(นายไฟชอล ลาหิง)


นายกองค์การบริหารส่วนตำบลวัด

จำนวนแผ่น	
-----------	--

17

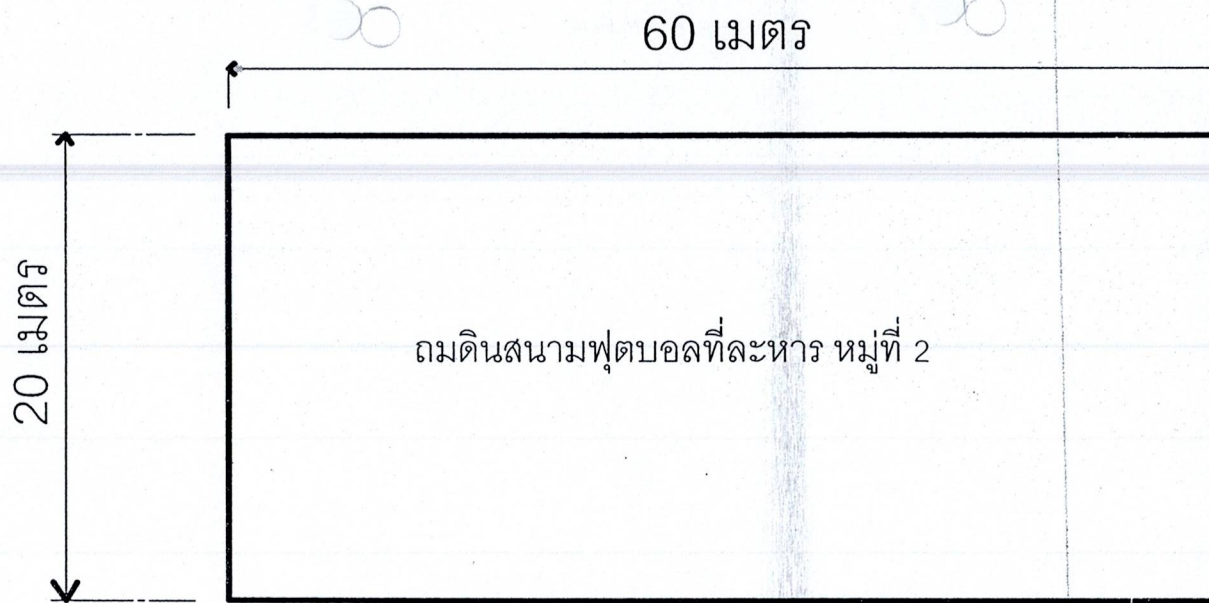

แปลนแบบงานถมดิน

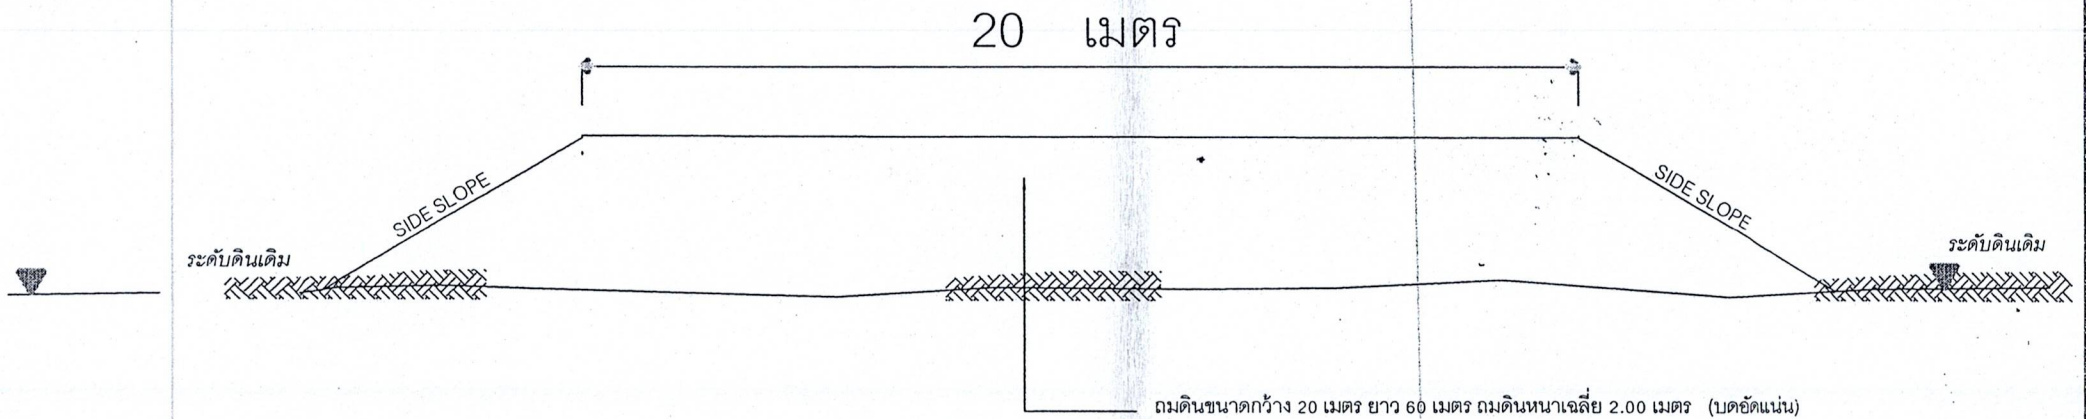

รูปตัดตามขวางงานถมดิน

Scale 1 : 50

องค์การบริหารส่วนตำบลวัด					
สถานที่ตั้งโครงการ		ปรับปรุงสนามฟุตบอลละหาร หมู่ที่ 1 และหมู่ที่ 2			
เจ้าของ	นายสิทธิเดช โมครา	ผู้อำนวยการกองช่าง		แบบร่างที่	03/2560
ตรวจแบบ	นายสิทธิเดช โมครา	ผู้อำนวยการกองช่าง		แบบร่างที่	1 2
ทันชอบ	นายมนตรี ะปะวิท	ปลัดกองช่างเทศบาลตำบล		ปีงบประมาณ	2560
อนุมัติ	นายไพฑูรย์ อภิบาล	นายกเทศมนตรีเทศบาลตำบล			

ห้างหุ้นส่วนจำกัด เค. เอส. ยะลาก่อสร้าง
สำนักงานเลขที่ 54 หมู่ที่ 2 ต.หน้าถ้ำ อ.เมือง จ.ยะลา

3 มีนาคม 2564

เรื่อง แจ้งเข้าดำเนินการ โครงการก่อสร้าง สนามฟุตบอล

เรียน นายกองค์การบริหารส่วนตำบลวัด

อ้างถึง สัญญาจ้างเลขที่ 80/2564 ลงวันที่ 2 มีนาคม 2564


ตามหนังสือสัญญาจ้างที่อ้างถึง กรณีการจ้างเหมา โครงการก่อสร้าง สนามฟุตบอล ขนาดกว้าง 20.00 เมตร ยาว 30.00 เมตร พร้อมป้ายโครงการ ณ หมู่ที่ 5 ตำบลวัด อำเภอ ยะรัง จังหวัดปัตตานี (รายละเอียดตามแบบแปลนที่ อบต.กำหนด) ทางห้างขอแจ้งเข้าดำเนินการ ทำงานตามสัญญาจ้างดังกล่าวตั้งแต่วันที่ 3 มีนาคม 2564 เป็นต้นไป,

จึงเรียนมาเพื่อโปรดทราบ



(นางกมลมา มะห์ลี)

หุ้นส่วนผู้จัดการ

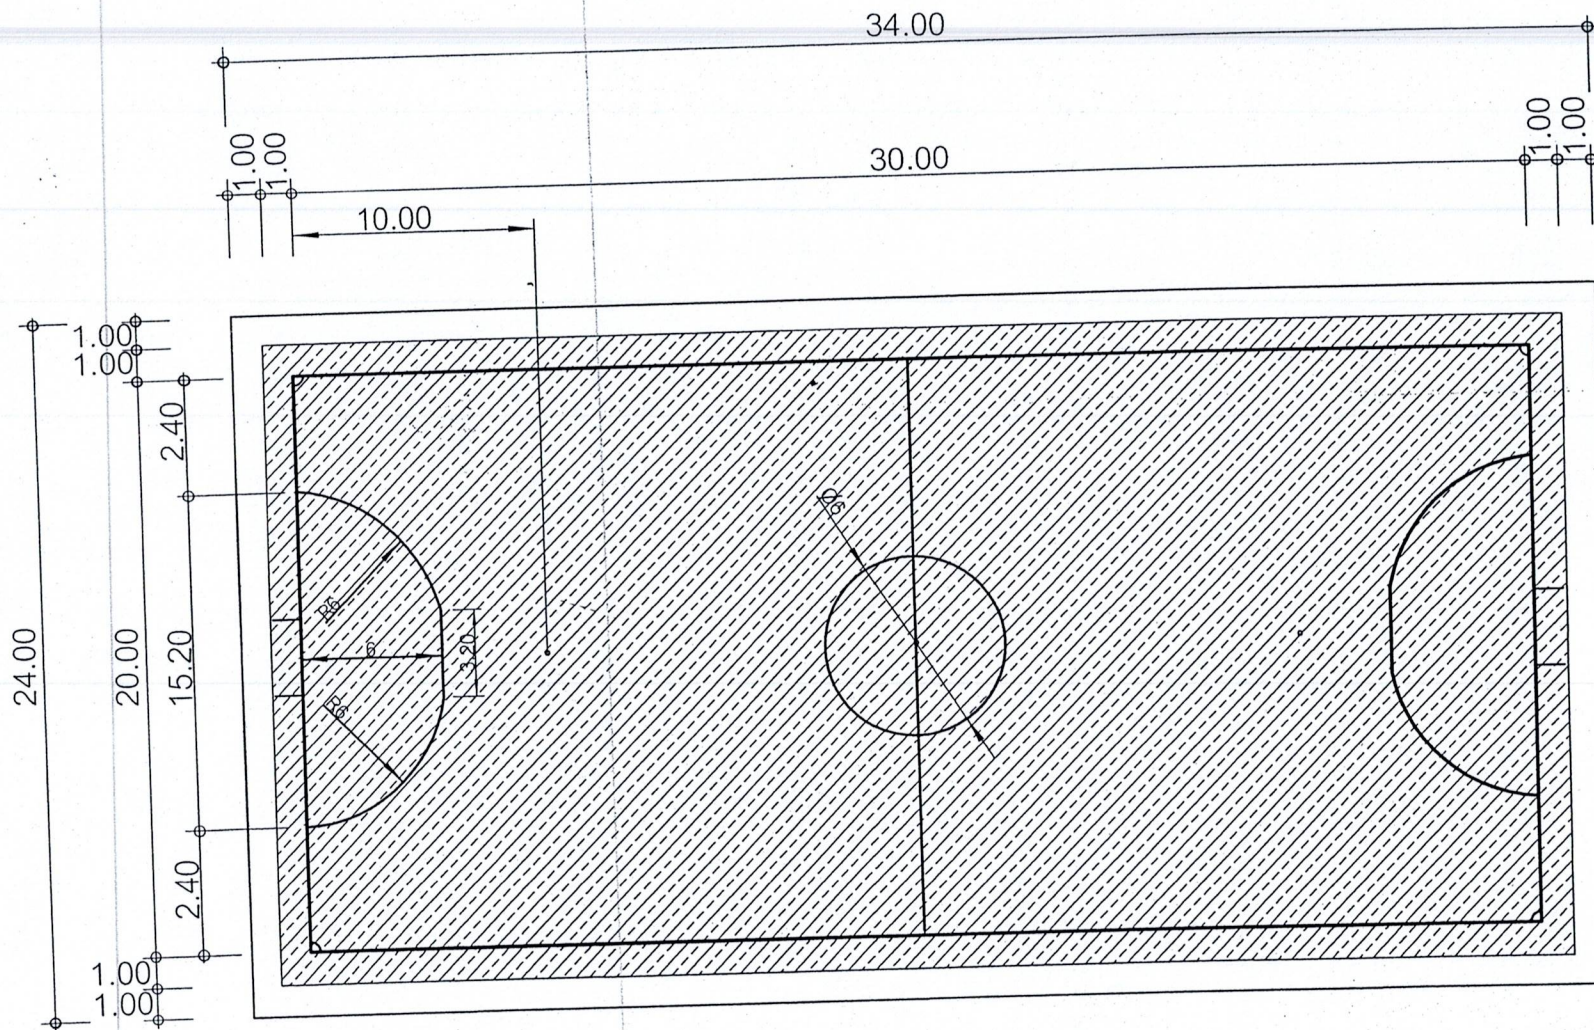

แบบแปลนสนามฟุตบอล
NOT TO SCALE



โครงการก่อสร้าง

ก่อสร้างสนามฟุตบอล
กว้าง 20.00 เมตร ยาว 30.00 เมตร
พร้อมป้ายโครงการ

เขียนแบบ

(นายเจษฎา แวมามะ)
ผอ. กองช่าง
วิศวกร

ตรวจสอบ


(นายเจษฎา แวมามะ)
ผอ. กองช่าง
เห็นชอบ

(นายมนตรี จะปะกียา)
ปลัด อบต. วัด
อนุมัติ


(นายไพฑูริ ลาหิง)
นายก อบต. วัด

วัน/เดือน/ปี

แผ่นที่

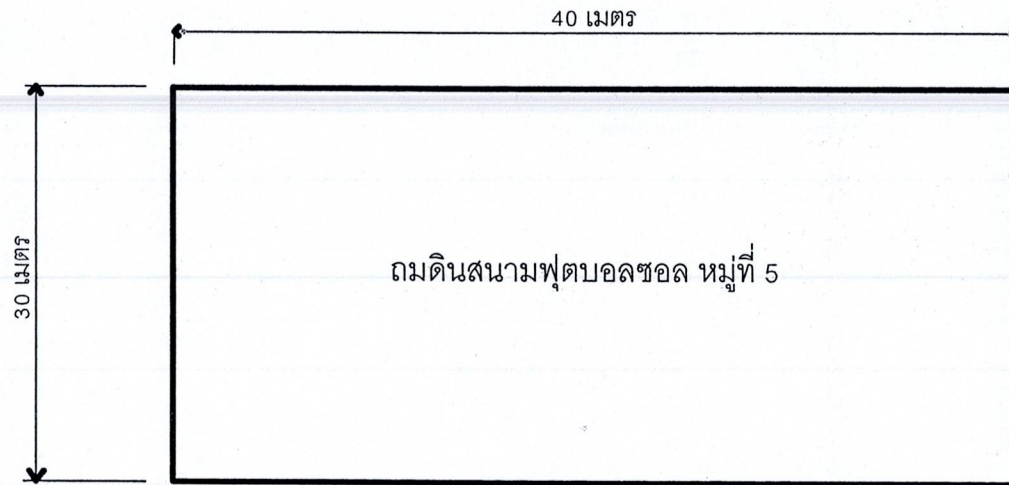

แปลนแบบงานถมดิน

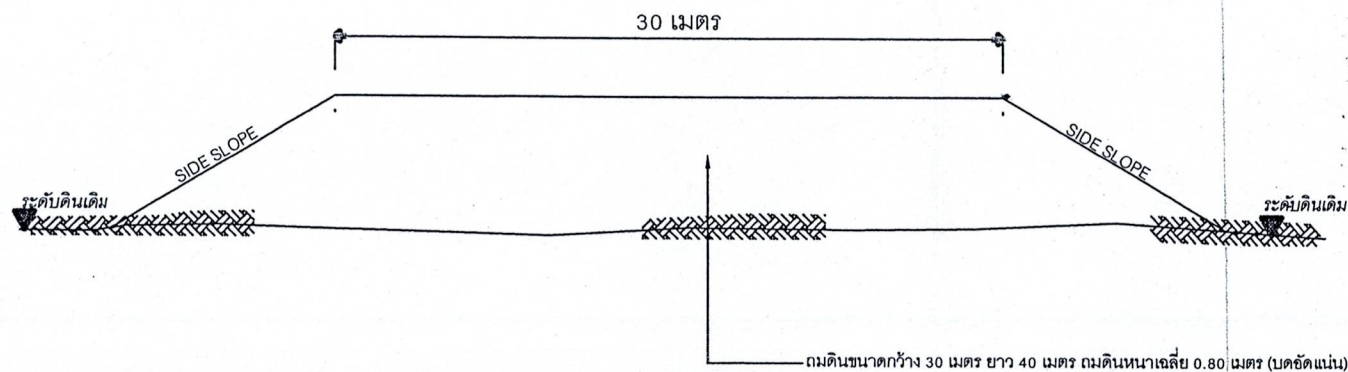

รูปตัดตามขวางงานถมดิน

Scale 1 : 50



โครงการก่อสร้าง

ก่อสร้างสนามฟุตบอล
กว้าง 20.00 เมตร ยาว 30.00 เมตร
พร้อมป้ายโครงการ

เขียนแบบ

(Signature)

(นายเจษฎา แวมามะ)
ผอ.กองช่าง

วิศวกร

ตรวจสอบ

(Signature)

(นายเจษฎา แวมามะ)
ผอ.กองช่าง

เห็นชอบ

(นายมนต์วี จะปะเกีย)
ปลัด อบต. วัด

อนุมัติ

(นายไพฑอล ลาหิง)
นายก อบต. วัด

วัน/เดือน/ปี

แผ่นที่