

โครงการ

ก่อสร้างลานกีฬาเอนกประสงค์ หมู่ที่ 2 บ้านละหาร
(แบบมาตรฐานสมาคมสันติบาตรเทศบาลแห่งประเทศไทย)


องค์การบริหารส่วนตำบลวัด



บ้านใหม่

แผนที่โครงการก่อสร้างอาคารพาณิชย์

บ้านใหม่

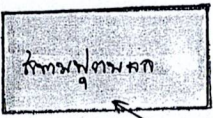

อาคารพาณิชย์

ข. ๕

เขตเมืองพิเศษ

ถนน

ข. ๗

ข. ๘


ท. ๓๐๓

[Handwritten signature]

(...นายไพฑูริ์ ลาภี...)

ผู้ว่าจ้าง

๑๖/๖๕

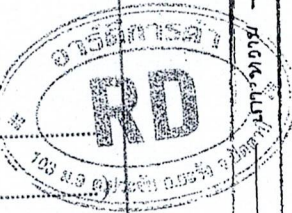

()

ผู้รับจ้าง

เขต. ๑๓



เขต. ๑๓

ใบเสนอราคา

เรียน คณะกรรมการเมืองทอง

คณะกรรมการเมืองทอง
(นาย) <u>สมชาย ใจดี</u>
ประธานกรรมการ
กรรมการ
กรรมการ
กรรมการ

1. ข้าพเจ้า นายสมชาย ใจดี อยู่เลขที่ 123
 ตำบล/แขวง เมืองทอง อำเภอ/เขต เมืองทอง จังหวัด นนทบุรี
 โทรศัพท์ 088-399-1342 โดย นายสมชาย ใจดี ผู้ลงนามข้างท้ายนี้ ได้พิจารณา
 เงื่อนไขต่าง ๆ ในเอกสารเสนอราคาจ้างเลขที่.....และเอกสารเพิ่มเติมเลขที่.....(ถ้า
 มี) โดยตลอดและยอมรับข้อกำหนดและเงื่อนไขนั้นแล้ว รวมทั้งรับรองว่าข้าพเจ้าเป็นผู้มีคุณสมบัติ
 ครบถ้วนตามที่กำหนด และไม่เป็นผู้ทำงานของทางราชการ รัฐวิสาหกิจ หรือหน่วยการบริหาร
 ราชการส่วนท้องถิ่น อยู่ในขณะที่ยื่นซองเสนอราคาครั้งนี้

2. ข้าพเจ้าขอเสนอที่จะทำงาน โครงการก่อสร้างงานไฟฟ้า เอนกประสงค์
บ้านเลขที่ 5 หมู่ 5 ถนนสาย 52 เขตเมืองทอง 52 เขตเมืองทอง
บ้านเลขที่ 5 หมู่ 5 ถนนสาย 52 เขตเมืองทอง 52 เขตเมืองทอง

ตามข้อกำหนดเงื่อนไขแบบรูปรายการละเอียดแห่งเอกสารเสนอ ตามราคาดังที่ได้ระบุไว้ในบัญชี
 รายการก่อสร้างหรือใบแจ้งปริมาณงานและราคาแนบท้ายในเสนอราคานี้ (ถ้ามี) เป็นเงิน
 ทั้งสิ้น 1,442,500.- บาท (หนึ่งพันสี่แสนสี่หมื่นห้าร้อยบาทถ้วน) ซึ่งได้รวม
 ภาษีมูลค่าเพิ่ม จำนวน.....บาท ตลอดจนภาษีอากรอื่น ๆ และค่าใช้จ่าย
 ทั้งปวงไว้ด้วยแล้ว


3. คำเสนอนี้จะยื่นอยู่เป็นระยะเวลา 90 วัน นับแต่วันเปิดซองเสนอราคาและ
 องค์การบริหารส่วนตำบลอาจรับคำเสนอนี้ ณ เวลาใดก็ได้ก่อนที่จะครบกำหนดระยะเวลาดังกล่าว
 หรือระยะเวลาที่ได้ยืดไปตามเหตุผลอันสมควรที่องค์การบริหารส่วนตำบลร้องขอ

4. กำหนดเวลาส่งมอบ ข้าพเจ้ารับรองที่จะเริ่มทำงานตามสัญญาทันที หรือทันทีที่ได้รับ
 แจ้งจากองค์การบริหารส่วนตำบลว่าให้เริ่มทำงานตามสัญญา (แล้วแต่ข้อตกลงในสัญญาจ้าง)
 และจะส่งมอบงานตามเอกสารเสนอราคา โดยครบถ้วนถูกต้องภายใน 90 วัน นับถัด
 จากวันเริ่มทำงานตามสัญญา

5. ในกรณีที่ข้าพเจ้าได้รับการพิจารณาให้ชนะการเสนอราคา ข้าพเจ้ารับรองที่จะ

5.1 ทำสัญญาตามแบบสัญญาจ้างแนบท้ายเอกสารสอบราคากับองค์การบริหารส่วน
 ตำบลเมืองทอง.....วัน นับแต่จากวันที่ได้รับหนังสือแจ้งให้ไปทำสัญญา

(นาย) <u>สมชาย ใจดี</u>
(นาย) <u>สมชาย ใจดี</u>
ผู้รับจ้าง

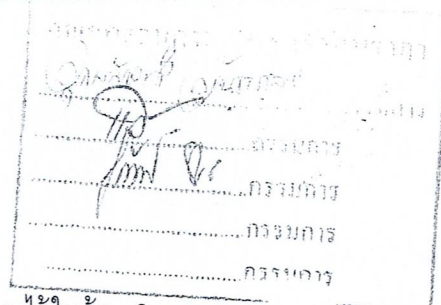

5.2 มอบหลักประกันการปฏิบัติตามสัญญาตามที่ระบุไว้ในข้อ 6 ของเอกสารเสนอราคา ให้แก่องค์การบริหารส่วนตำบลก่อน หรือในขณะที่ได้ลงนามในสัญญาเป็นจำนวนร้อยละห้า(5 %) ของราคาตามสัญญาที่ได้ระบุไว้ในใบเสนอราคานี้เพื่อเป็นหลักประกันการปฏิบัติตามสัญญาโดยถูกต้องและครบถ้วน

หากข้าพเจ้าไม่ปฏิบัติตามที่ระบุไว้ข้างต้นนี้ ข้าพเจ้ายินดีชดใช้ค่าเสียหายใด ๆ ที่อาจมีแก่องค์การบริหารส่วนตำบลและองค์การบริหารส่วนตำบลมีสิทธิจะให้ผู้เสนอราคารายอื่นเป็นผู้สอบราคาได้หรือองค์การบริหารส่วนตำบลอาจเรียกเสนอราคาใหม่ก็ได้


6. ข้าพเจ้ายอมรับว่า องค์การบริหารส่วนตำบลไม่มีความผูกพันที่จะรับคำเสนอนี้หรือใบเสนอราคาใด ๆ รวมทั้งไม่ต้องรับผิดชอบในค่าใช้จ่ายใด ๆ อันอาจเกิดขึ้นในการที่ข้าพเจ้าได้เข้าเสนอราคา

7. ข้าพเจ้าได้ตรวจทานตัวเลขและตรวจสอบเอกสารต่าง ๆ ที่ได้ยื่นพร้อมใบเสนอราคานี้โดยละเอียดแล้ว และเข้าใจดีว่า องค์การบริหารส่วนตำบลไม่ต้องรับผิดชอบใด ๆ ในความผิดพลาด หรือตกหล่น

8. ใบเสนอราคานี้ได้ยื่นเสนอโดยบริสุทธิ์ยุติธรรม และปราศจากกลฉ้อฉลหรือการสมรู้ร่วมคิดกันโดยไม่ชอบด้วยกฎหมายกับบุคคลใดบุคคลหนึ่ง หรือหลายบุคคล หรือกับห้างหุ้นส่วนบริษัทใด ๆ ที่ได้ยื่นเสนอราคาในคราวเดียวกัน

เสนอมา ณ วันที่.....๒๒.....เดือน.....ม.ค.....พ.ศ.....๓๙.....

ลงชื่อ.....นาย รอด.....
(นาย รอด อ.ปากน้ำ)
ตำแหน่ง.....ผู้ช่วย

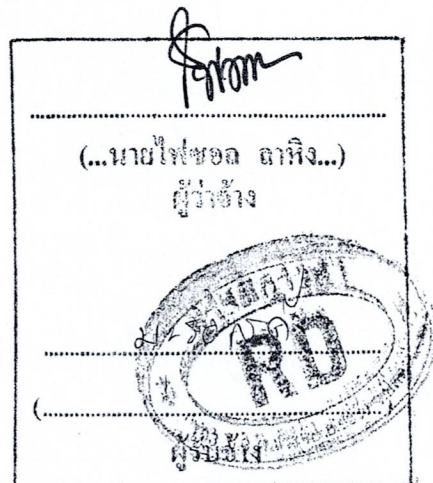

ใบประมาณการเสนอราคางานก่อสร้างลานกีฬาเอนกประสงค์ บ้านละหาร หมู่ที่ ๒

บริษัท/หจก อารี ดี การค้า เลขที่ ๑๐๓ หมู่ที่ ๙ ถนน -

ตำบล ประจัน อำเภอ ยะรัง จังหวัด ปัตตานี โทร. ๐๘๘-๓๙๙๑๓๗๒

แบบ พร.๕

ประเภทงาน โครงการก่อสร้างลานกีฬาเอนกประสงค์ บ้านละหาร หมู่ที่ ๒ (แบบมาตรฐานสมาคมสันนิบาตเทศบาลแห่งประเทศไทย)

ปริมาณงาน ขนาดกว้าง ๕๒ เมตร ยาว ๕๒ เมตร

สถานที่ก่อสร้าง บ้านปลากุวิง หมู่ที่ ๒ ตำบลวัด อำเภอยะรัง จังหวัดปัตตานี


เจ้าของงาน องค์การบริหารส่วนตำบลวัด ตำบลวัด อำเภอยะรัง จังหวัดปัตตานี

แบบเลขที่ แบบมาตรฐานลานกีฬาเอนกประสงค์เพื่อสร้างสังคมไทยเป็นสุข (แบบมาตรฐานสมาคมสันนิบาตเทศบาลแห่งประเทศไทย)

ประมาณการตามแบบ พร.๕ จำนวน แผ่น

ประมาณการโดย มะรอสดี จะปะกียา

ลำดับที่	รายการ	รวม ค่างานต้นทุน (บาท)	Factor F	รวม ค่าก่อสร้าง (บาท)	หมายเหตุ
๑	ประเภทงานอาคาร		๑.๒๗๒๖		Factor F
	๑.๑ งานก่อสร้างลานกีฬา และลานออกกำลังกาย	๙๓๔,๗๓๓.๐๐	๑.๒๗๒๖	๑,๑๘๙,๕๔๑.๒๒	- ดอกเบี้ยเงินกู้ ๗% - ภาษี ๗ % - เงินล่วงหน้าจ่าย ๐ % - เงินประกันผลงานหัก ๐ % - พื้นที่ปกติ - ระยะเวลาดำเนินการ ๑๘๐ วัน
สรุป	รวมค่าก่อสร้างเป็นเงิน			๑,๑๘๙,๕๔๑.๒๒	
	คิดเป็นเงินประมาณ			๑,๑๘๙,๕๔๑.๐๐	
(ตัวอักษร) (หนึ่งล้านหนึ่งแสนแปดหมื่นเก้าพันห้าร้อยบาทถ้วน)					

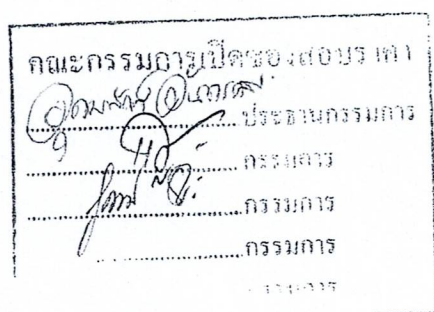

(ลงชื่อ) นาย มะรอสดี จะปะกียา
(..... ผู้รับจ้าง/ตัวแทนผู้รับจ้าง



ใบประมาณการเสนอราคางานก่อสร้างลานกีฬาเอนกประสงค์ บ้านละหาร หมู่ที่ ๒

บริษัท/หจก. อาร์ ดี การค้า เลขที่ ๑๐๓ หมู่ที่ ๙ ถนน -

ตำบล ประจัน อำเภอยะรัง จังหวัด ปัตตานี โทร. ๐๘๘-๓๙๙๑๓๗๒

ประมาณการ โครงการก่อสร้างลานกีฬาเอนกประสงค์ บ้านละหาร หมู่ที่ ๒

ปริมาณงาน ขนาดกว้าง ๕๒ เมตร ยาว ๕๒ เมตร

สถานที่ก่อสร้าง บ้านปลาภูวาม หมู่ที่ ๒ ตำบลวัด อำเภอยะรัง จังหวัดปัตตานี

แบบเลขที่ ตามแบบมาตรฐานสมาคมสันติบาลแห่งประเทศไทย

ประมาณการโดย มะรอส์ จะปะกียา ประมาณการเมื่อวันที่ ๑๒ มี.ค. ๕๖

แบบ ปร.๔ แผ่นที่ ๑/๘

หน่วยงาน องค์การบริหารส่วนตำบลวัด อำเภอยะรัง จังหวัดปัตตานี

ลำดับที่	รายการ	จำนวน	หน่วย	ค่าวัสดุ		ค่าแรงงาน		ค่าวัสดุและ ค่าแรงงาน	หมายเหตุ
				ราคา/หน่วย	จำนวนเงิน	ราคา/หน่วย	จำนวนเงิน		
	สรุปงานก่อสร้างลานกีฬาเอนกประสงค์								
๑	หมวดงานสนามกีฬาและลานออกกำลังกาย	๑	รวม	-	-	-	-	๕๒๓,๐๖๓.๒๐	
๒	หมวดงานสนามเด็กเล่น	๑	รวม	-	-	-	-	๑๐๐,๐๔๔.๗๕	
๓	หมวดงานสนามจัดสวน	๑	รวม	-	-	-	-	๑๔๑,๓๗๓.๗๕	
๔	หมวดงานระบบไฟฟ้าแสงสว่าง	๑	รวม	-	-	-	-	๕๙,๘๐๐	
๕	หมวดงานอาคารโครงสร้าง	๑	รวม	-	-	-	-	๑๑๐,๔๕๑.๓๐	
รวมค่าใช้จ่ายรวมทุกหมวดงาน								๙๓๔,๙๓๓.๐๐	

คณะกรรมการพิจารณา

ประธานกรรมการ

กรรมการ

กรรมการ

กรรมการ

กรรมการ

(ลงชื่อ).....

(นายมะรอส์ จะปะกียา)

ผู้รับจ้าง/ตัวแทนผู้รับจ้าง

อาร์ ดี การค้า

RD

ผู้เสนอราคา

พ.จ.อ. ๐๖๐๖ จ.ปัตตานี


(...นายไพโรจน์ ลาหิง...)

ผู้รับ

อาร์ ดี การค้า

RD

ผู้รับจ้าง

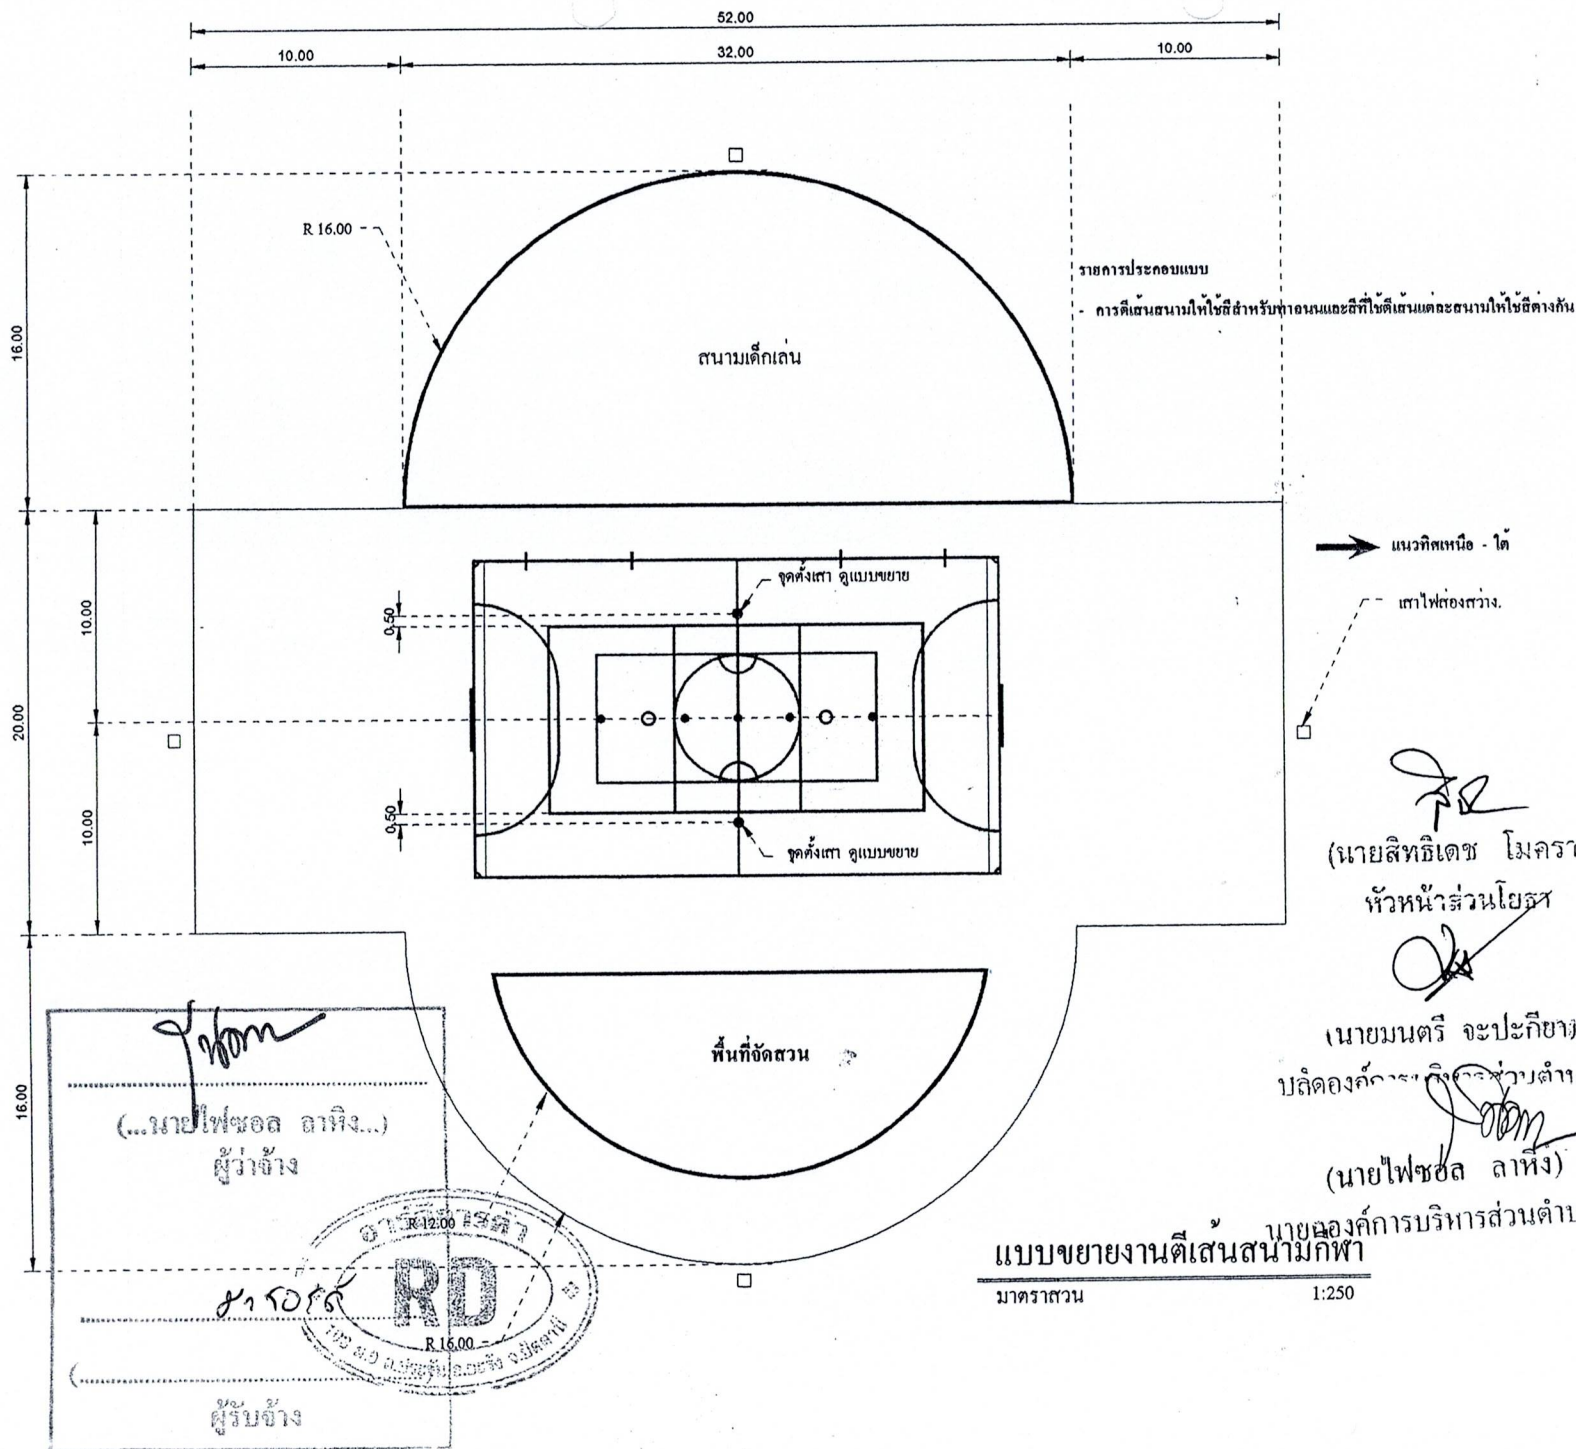

แบบมาตรฐาน

งานกีฬาและนันทนาการ
เพื่อสร้างสังคมไทยเป็นสุข

ออกแบบ - เขียนแบบ

กองช่าง เทศบาลเมืองลำพูน

เขียนแบบ

(นายชิน จันทรมั่นใจ)

วิศวกรโยธา

(นายเสงี่ยม เครือผิว)

ผู้อำนวยการกองช่าง

(นายเปียรสิน พรหมสวรรค์)

อนุมัติ

(นายประภัตร ภูเจริญ)
นายกสมาคมสันนิบาตเทศบาล
แห่งประเทศไทย

แบบแผนที่

05

จำนวนแผ่น

17



แบบมาตรฐาน

ด้านกีฬาและนันทนาการ
เพื่อสร้างสังคมไทยเป็นสุข

ออกแบบ - เขียนแบบ

กองช่าง เทศบาลเมืองลำพูน

เขียนแบบ

(นายชิน จันทรมั่นใจ)

วิศวกรโยธา

(นายเสถียร เครือผิว)

ผู้อำนวยการกองช่าง

(นายเชษฐาธิ์ พรหมสวรรค์)

อนุมัติ




(นายประสิทธิ์ ภูเจริญ)
นายกสมาคมสันนิบาตเทศบาล
แห่งประเทศไทย

แบบเลขที่

06

จำนวนแบบ

17

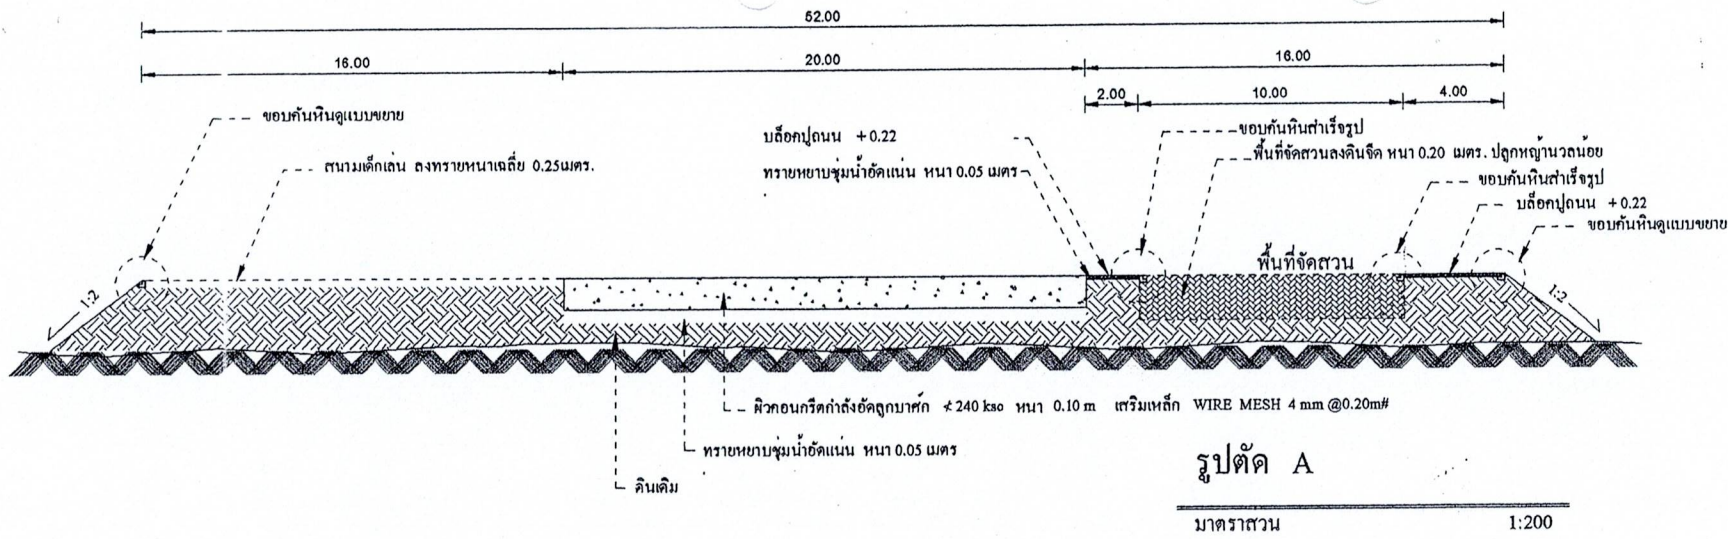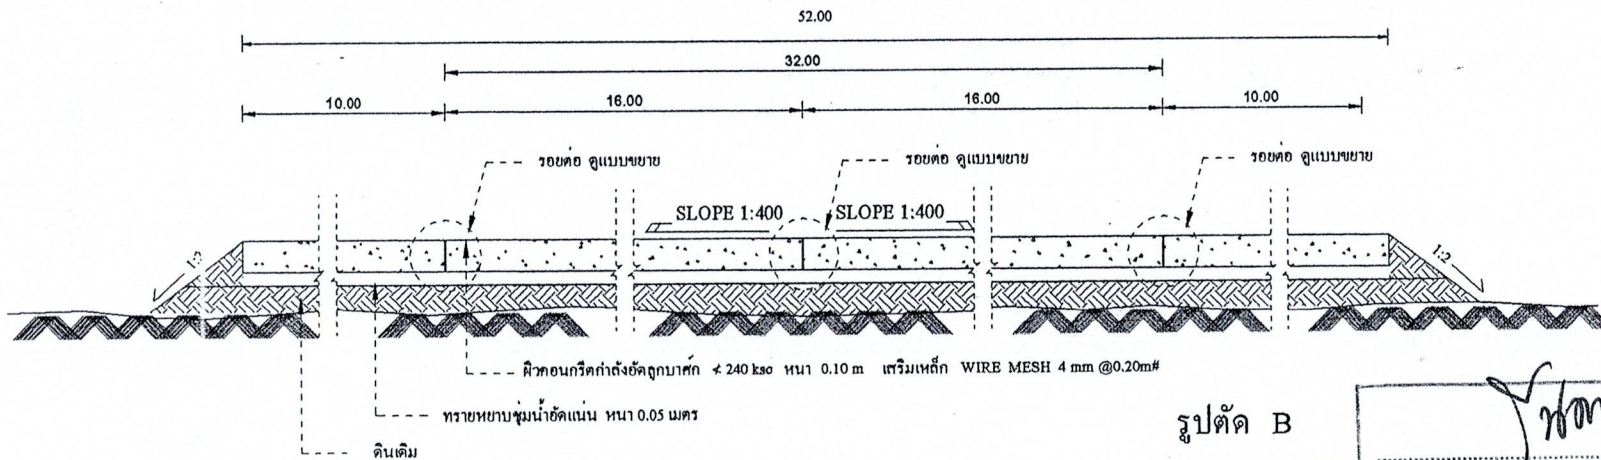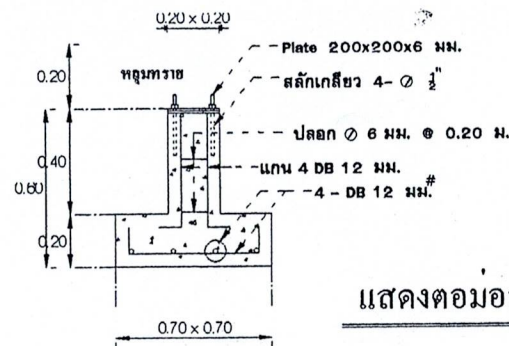

แสดงต่อม่อสำหรับยึดอุปกรณ์เด็กเล่น

(นายสิทธิเดช โมอรา)


หัวหน้าช่างโยธา

(นายมนวี จะปะเกีย)

ปลัดองค์การบริหารส่วนตำบลวัด

(นายเฟออล ลาหิง)

นายกองค์การบริหารส่วนตำบลวัด

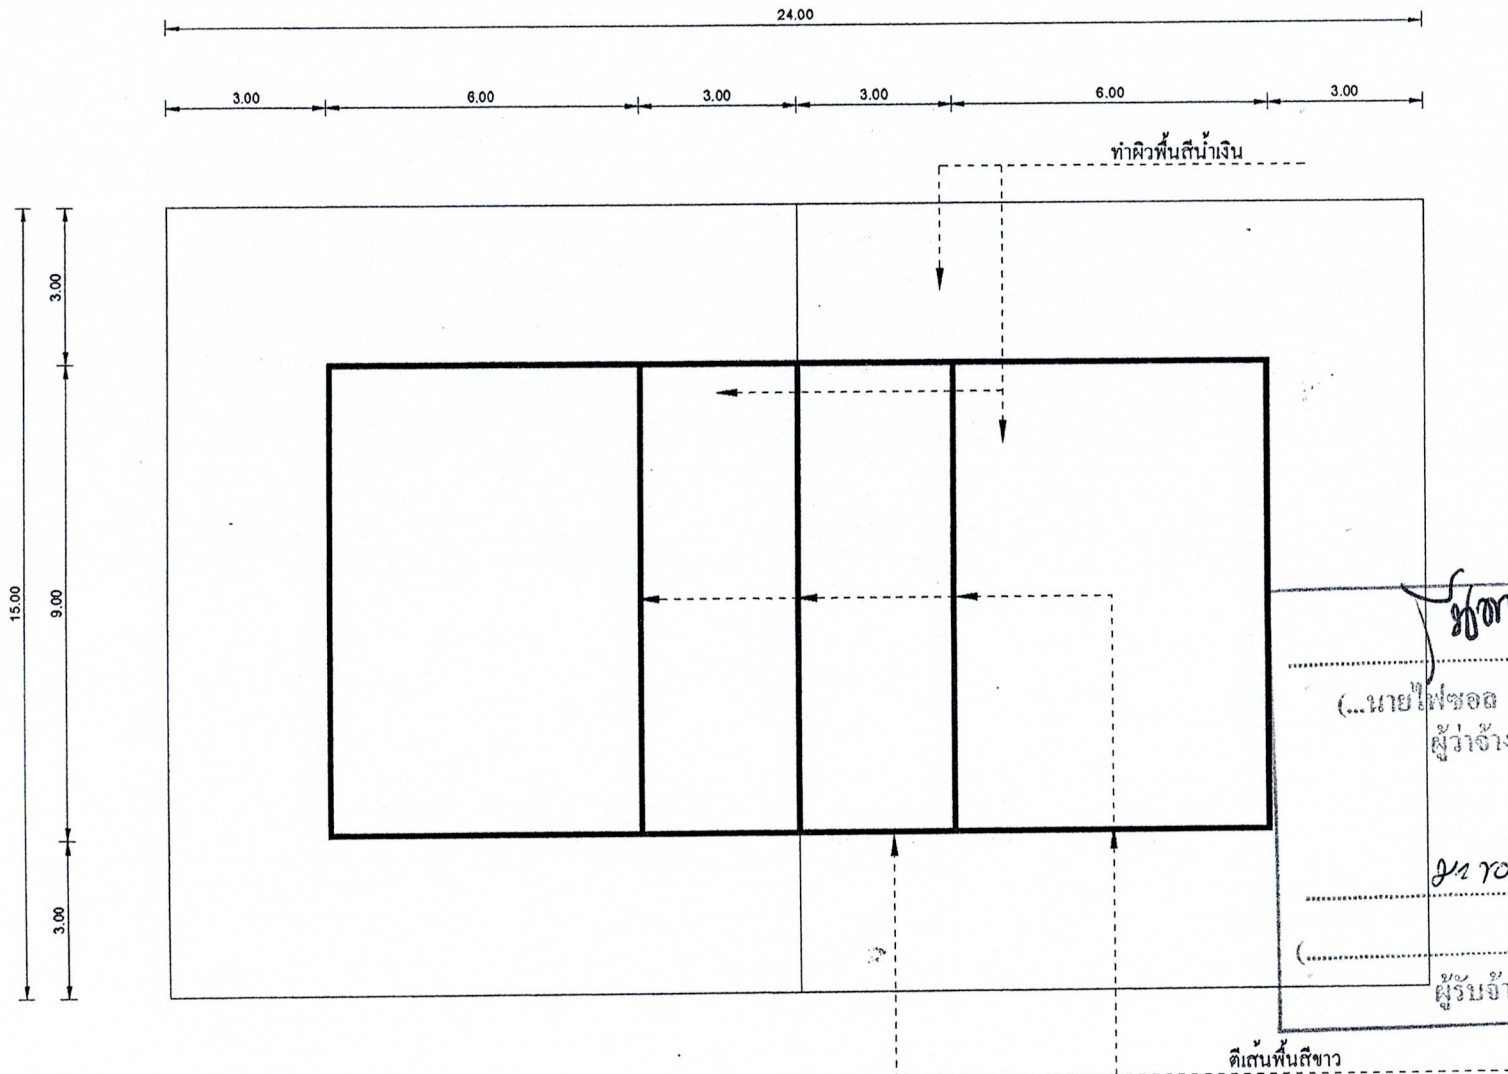

แบบสนามวอลเลย์บอล

มาตราส่วน 1:100

(นายสิทธิเดช โมศรา)
หัวหน้าส่วนโยธา

(นายมนตรี จะปะเกีย)
ปลัดองค์การบริหารส่วนตำบลวัด

(นายไพฑอล ลาหิง)
นายกองค์การบริหารส่วนตำบลวัด



แบบมาตรฐาน

งานกีฬาและนันทนาการ
เพื่อสร้างสังคมไทยเป็นสุข

ออกแบบ - เขียนแบบ

กองช่าง เทศบาลเมืองลำพูน

เขียนแบบ

(นายชิน จันทรมั่นใจ)

วิศวกรโยธา

(นายเสงี่ยม เครือผิว)

ผู้อำนวยการกองช่าง

(นายเชิธรสิน พรหมสุวรรณ)

อนุมัติ

(นายประภัสร์ กูเจริญ)
นายกสมาคมด้านนิบาตเทศบาล
แห่งประเทศไทย

แบบแผนที่


07

จำนวนแผ่น



17



(นายไพฑูริล ลาหิง)
นายกองค์การบริหารส่วนตำบลวัด

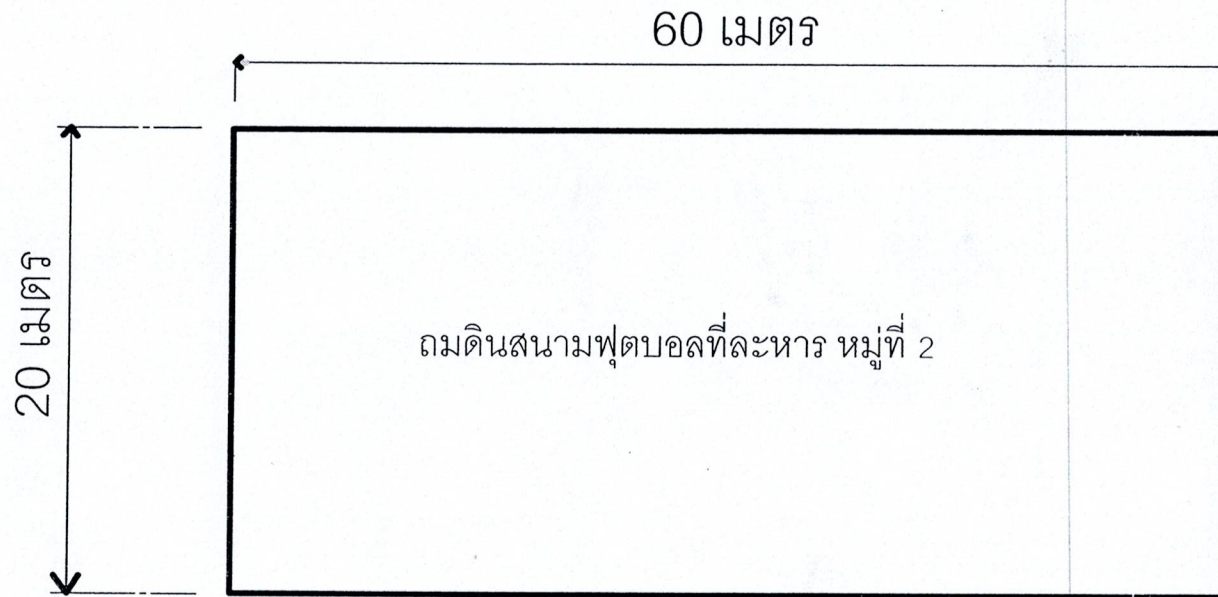

แปลนแบบงานถมดิน

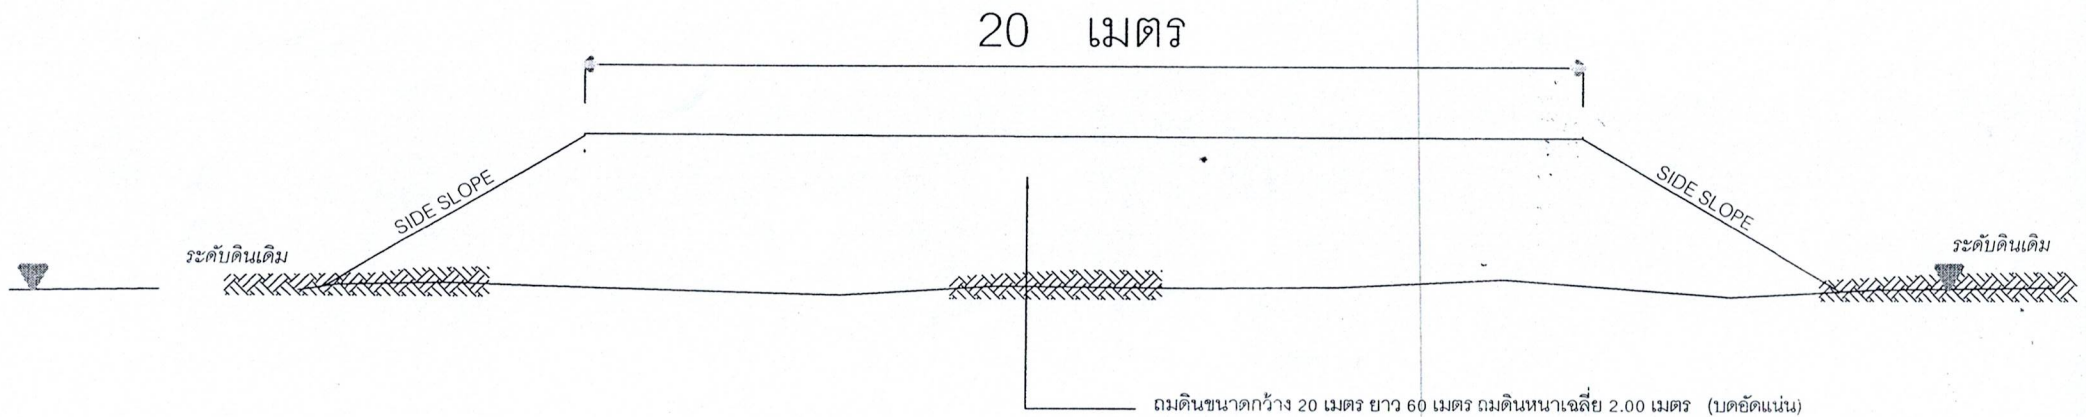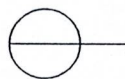

รูปตัดตามขวางงานถมดิน

Scale 1 : 50

องค์การบริหารส่วนตำบลวัด					
สถานที่ดำเนินการ		ปรับปรุงสนามฟุตบอลละหาร หมู่ที่ 1 และหมู่ที่ 2			
เจตน์	นายสิทธิเดช โมศรา	ผู้ชำนาญการก่อสร้าง		แบบร่างที่	03/2560
ตรวจสอบ	นายสิทธิเดช โมศรา	ผู้ชำนาญการก่อสร้าง		แบบร่างที่	1 2
เห็นชอบ	นายณเดวี สะปือตัก	ปลัดองค์การบริหารส่วนตำบล		ปีงบประมาณ	2560
อนุมัติ	นายไพโรจน์ อึ้ง	นายกองค์การบริหารส่วนตำบล			

ห้างหุ้นส่วนจำกัด เค. เอส. ยะลาก่อสร้าง
สำนักงานเลขที่ 54 หมู่ที่ 2 ต.หน้าถ้ำ อ.เมือง จ.ยะลา

3 มีนาคม 2564

เรื่อง แจ้งเข้าดำเนินการ โครงการก่อสร้าง สนามฟุตบอล

เรียน นายกองค์การบริหารส่วนตำบลวัด

อ้างถึง สัญญาจ้างเลขที่ 80/2564 ลงวันที่ 2 มีนาคม 2564

ตามหนังสือสัญญาจ้างที่อ้างถึง กรณีการจ้างเหมา โครงการก่อสร้าง สนามฟุตบอล ขนาดกว้าง 20.00 เมตร ยาว 30.00 เมตร พร้อมป้ายโครงการ ณ หมู่ที่ 5 ตำบลวัด อำเภอ ยะรัง จังหวัดปัตตานี (รายละเอียดตามแบบแปลนที่ อนุมัติกำหนด) ทางห้างขอแจ้งเข้าดำเนินการ ทำงานตามสัญญาจ้างดังกล่าวตั้งแต่วันที่ 3 มีนาคม 2564 เป็นต้นไป

จึงเรียนมาเพื่อโปรดทราบ




(นางกมลตา มะหะลี)

หุ้นส่วนผู้จัดการ



—ถมดินขนาดกว้าง 30 เมตร ยาว 40 เมตร ถมดินหนาเฉลี่ย 0.80 เมตร (บดอัดแน่น)

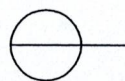

รูปตัดตามขวางงานถมดิน

Scale 1 : 50

