

แบบแปลน

โครงการก่อสร้างระบบประปาหมู่บ้าน ขนาดขนาดใหญ่
หมู่ที่ 4

ปริมาณงาน หอถังสูงเหล็ก ทรงรูปถ้วยชมพู
ขนาด 30 ลบ.ม. สูง 25 เมตร


แบบแปลน ตามแบบแปลนที่ อบต.วัดกำหนด

สถานที่ก่อสร้าง บ้านคูขงไต้ะนอ หมู่ที่ 4 ตำบลวัด
อำเภอชะเรียง จังหวัดปัตตานี

เงินงบประมาณตั้งไว้ 2,788,000. บาท

องค์การบริหารส่วนตำบลวัด อำเภอชะเรียง จังหวัดปัตตานี

ปีงบประมาณ พ.ศ.2560

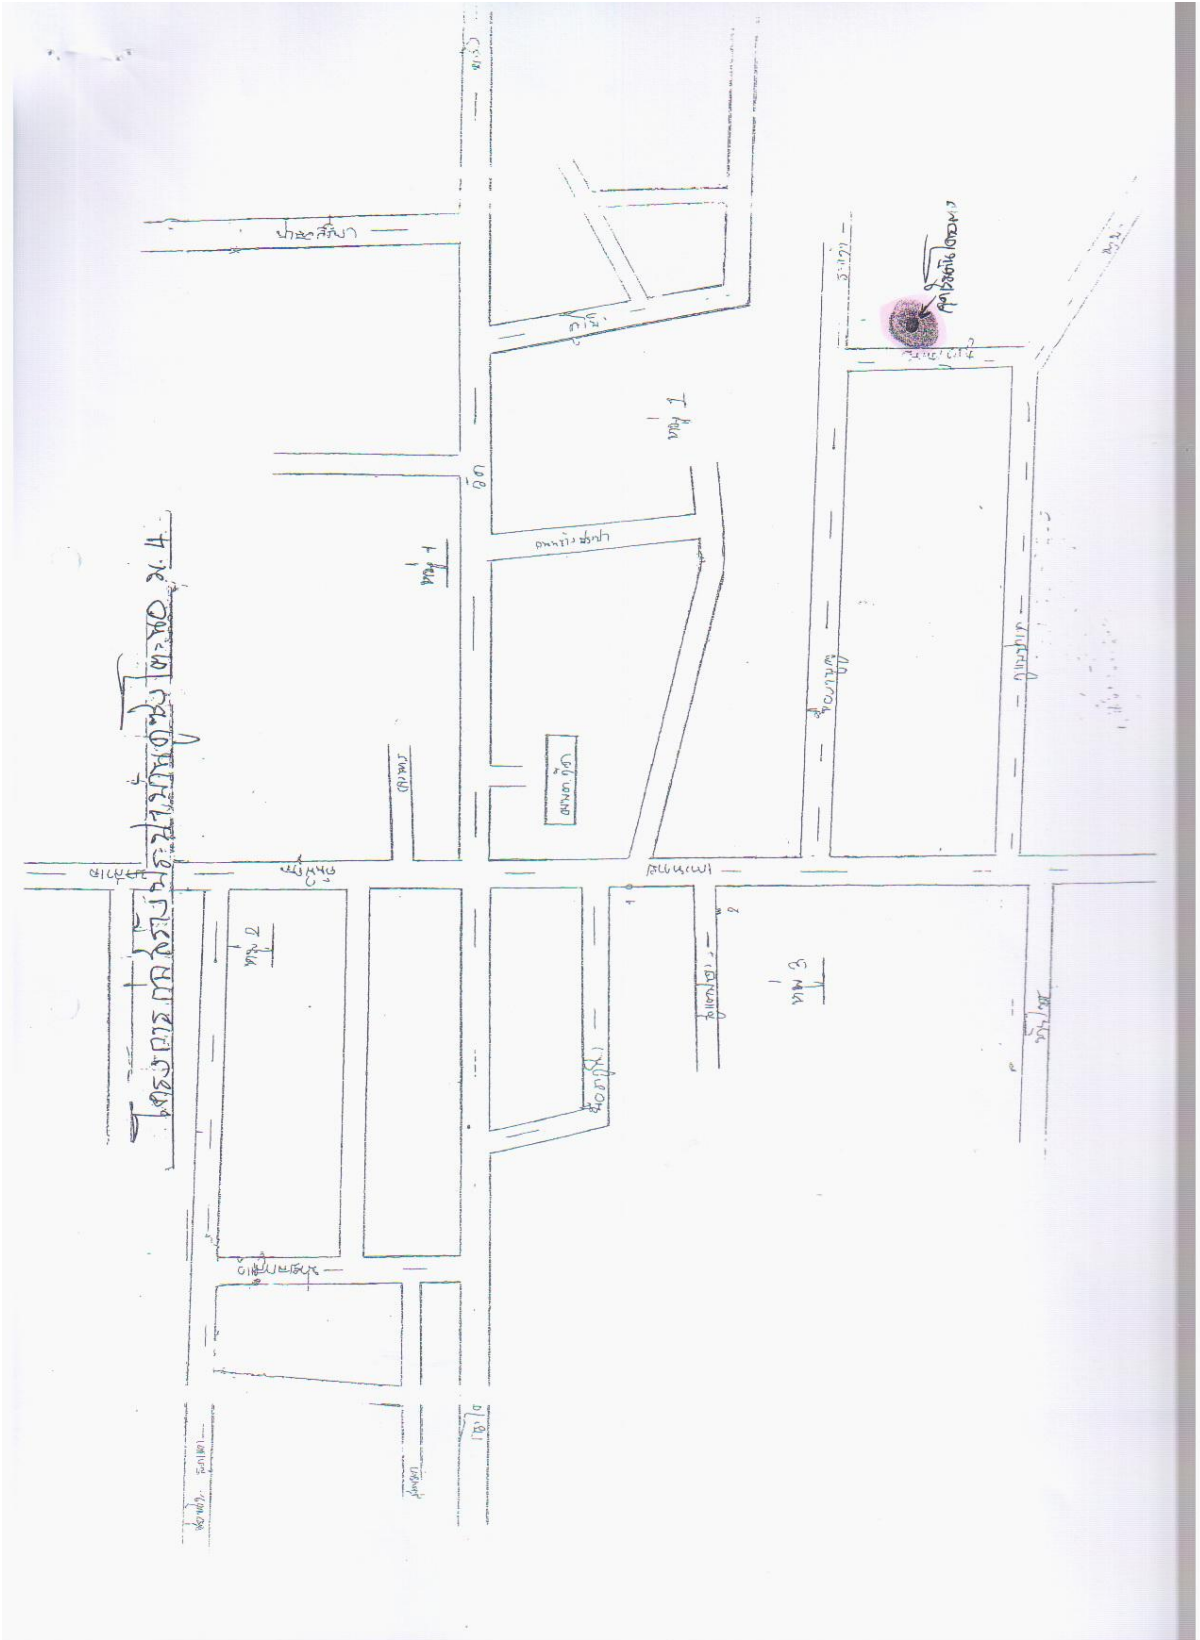



โครงการก่อสร้าง

ระบบประปาหมู่บ้านแบบบาดาลขนาดใหญ่

สถานที่ก่อสร้าง

หน้า 4 ปันดูสงโตะนอ
ตำลาค
อำเภอยะรัง
จังหวัดปัตตานี

คัดลอกแบบ

สิทธิเดช โปศรา

ตรา
นายสิริเดช โปธา

เลิทธิเดช โมครา

เห็นชอบ

นายมนตรี จะปะเกีย

อานันท์

นายไพฑูรย์ สาทัง

แบบแสดง

น่ายินดี

291

แผ่นที่

mem





ระบบประปาหมู่บ้านแบบตลาดใหญ่

หน้า 4 บานดูสงโตะบอ
ตำบลัด
อำเภอขะรัง
จังหวัดปัตตานี

สิทธิเดช โมศรา









ผู้แทน	จำนวน
2	12

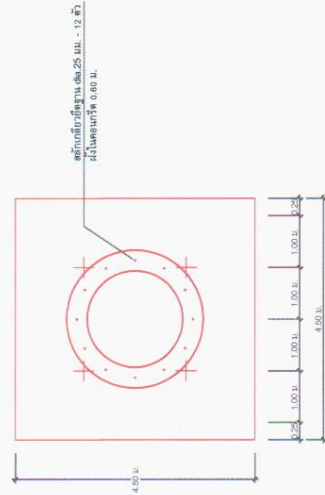


แบบขยายฐานรากห่อถังสูง (แบบเสาเข็ม)

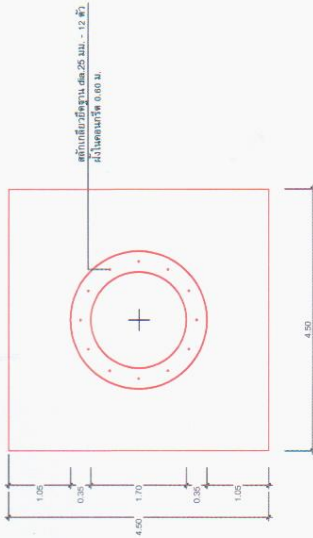

แบบขยายฐานรากห้องถึง (แบบฐานแผ่)

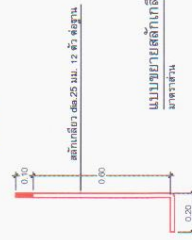

แบบขยายสลักเกลียวยัดฐาน
มาตรฐาน
1 : 50

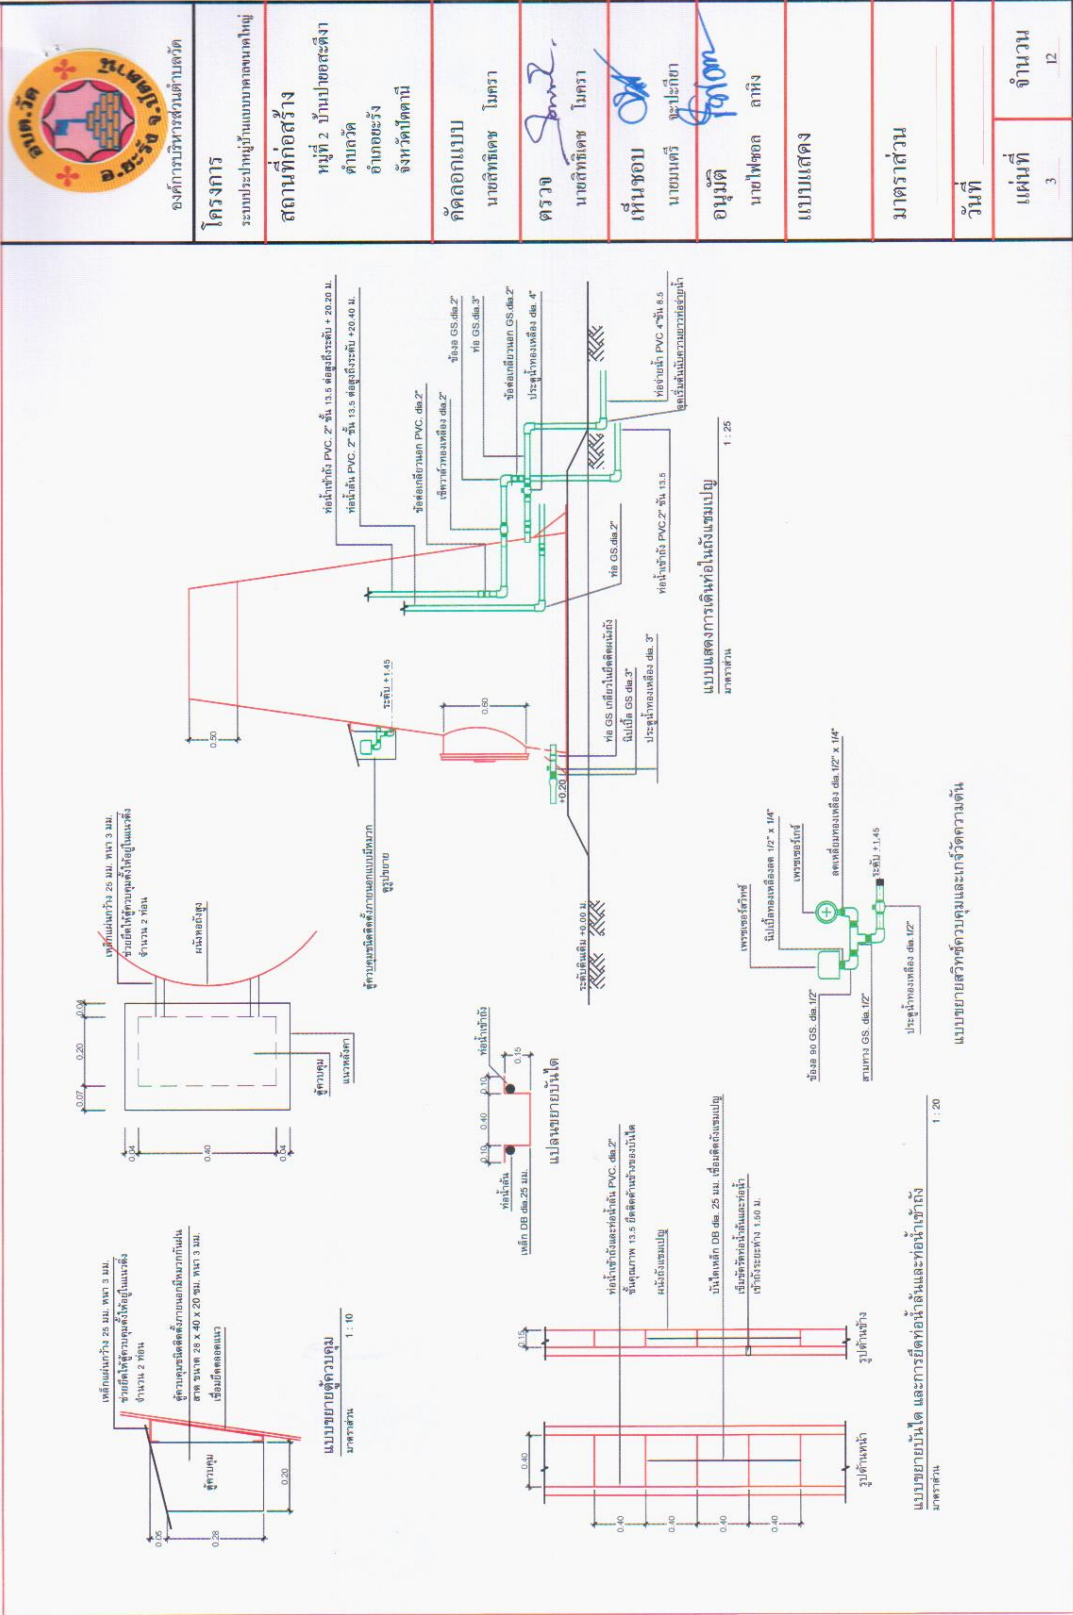



องค์การบริหารส่วนตำบลวัด

โครงการก่อสร้าง


สถานที่ก่อสร้าง


คัดลอกแบบ

นายสิทธิเดช โมครา

ตรวจ
นายสิทธิเดช โมครา

เห็นชอบ
นายมนตรี จะระงัก

อนุมัติ
นายไพฑูรย์ ลาภ

นางสาว

แบบแสดง


มาตราส่วน

วันที่


แผ่นที่

จำนวน

4 12

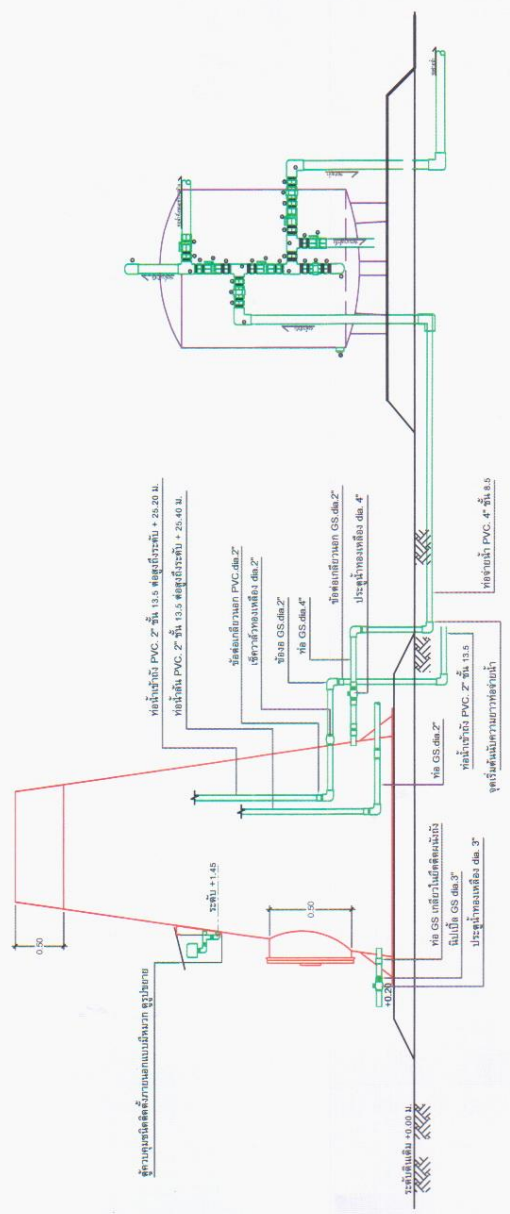

แบบการติดตั้งกรองน้ำเข้ากับพอดสูง
มาตราส่วน 1 : 25

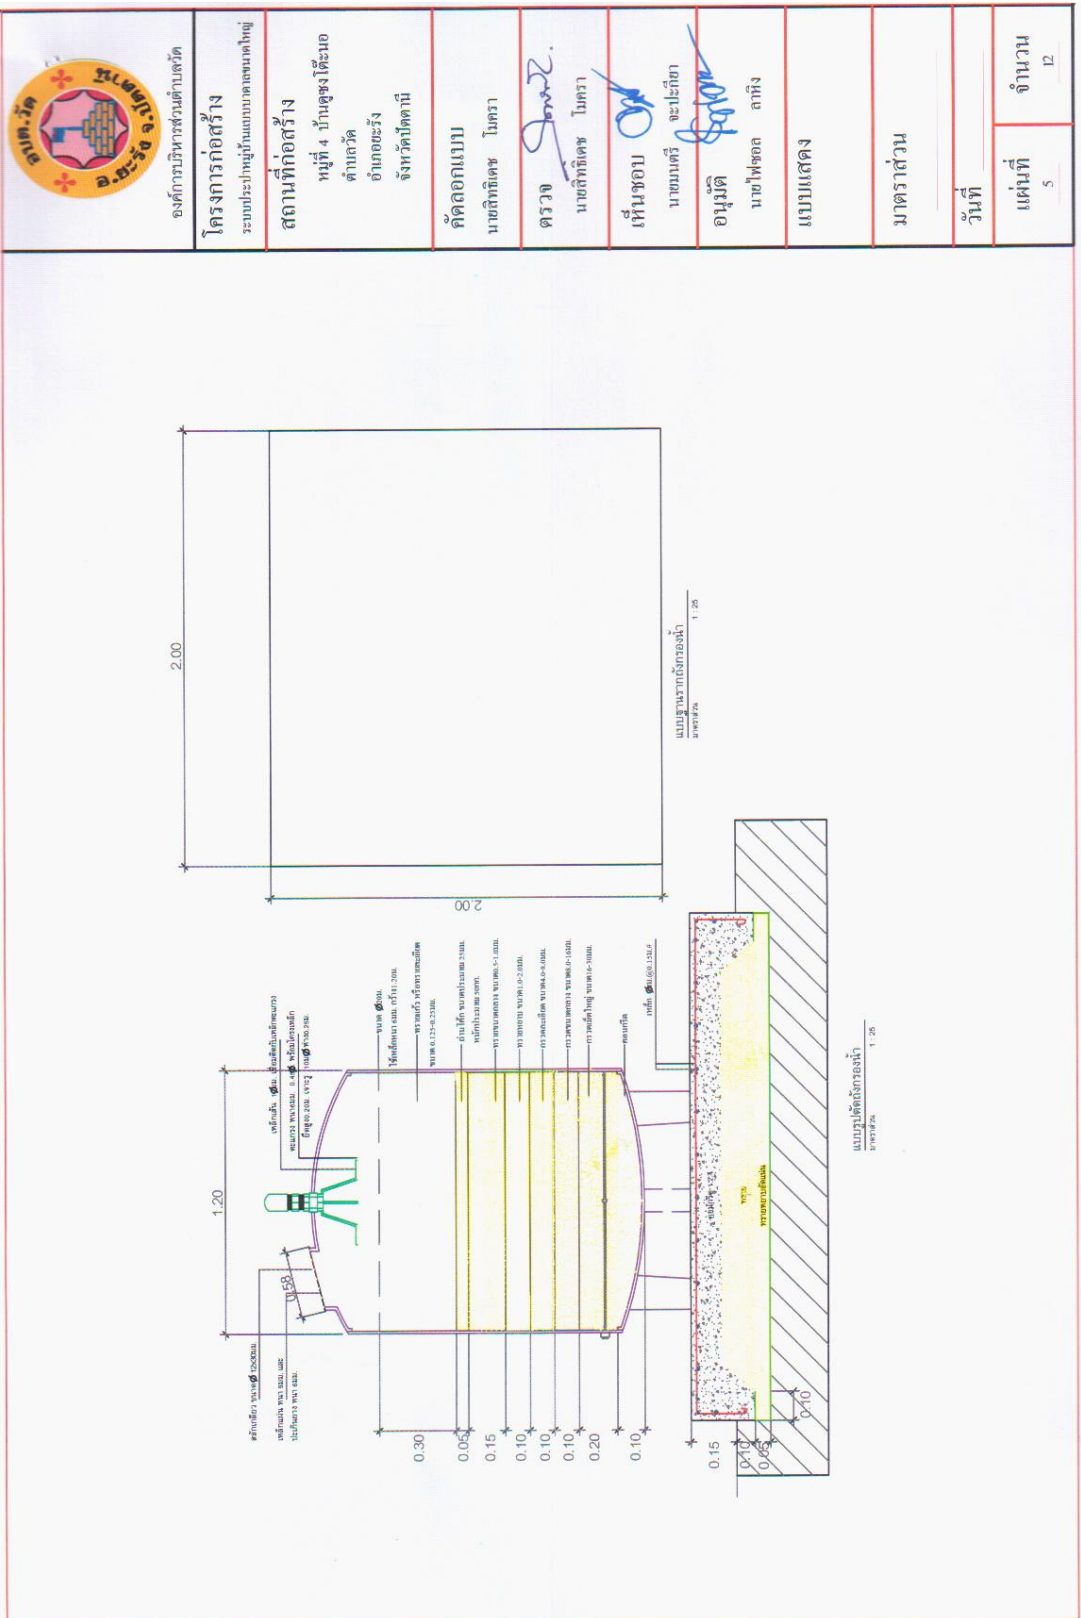

	
ติดต่อแบบ นายสิทธิเดช โมตรา	
ตรวจ นายสิทธิเดช โมตรา	
เห็นชอบ นายมนตรี จะระเียว	
อนุมัติ นายไพฑอล ลาหิง	
แบบแสดง	
มาตราส่วน	
วันที่	จำนวน 12
แผ่นที่ 5	

ตารางแสดงวงเงินงบประมาณที่ได้รับจัดสรรและราคากลางในงานจ้างก่อสร้าง

๑. ชื่อโครงการ โครงการก่อสร้างระบบประปาหมู่บ้านแบบบาดาลขนาดใหญ่ หมู่ที่ ๔ บ้านคูขงใต้ตะนอ ตำบลวัด/หน่วยงานเจ้าของโครงการ องค์การบริหารส่วนตำบลวัด
๒. วงเงินงบประมาณที่ได้รับจัดสรร ๒,๗๘๘,๐๐๐.-บาท
๓. ลักษณะงานโดยสังเขป หอถังสูงเหล็ก ทรงรูปถ้วยเคมีปูน ขนาด ๓๐ ลบ.ม. สูง ๒๕ เมตร
๔. ราคากลางคำนวณ ณ วันที่ ๑๔ มีนาคม ๒๕๖๐ เป็นเงิน ๒,๗๘๘,๐๐๐.-บาท
๕. บัญชีประมาณการราคากลาง
๖. รายชื่อคณะกรรมการกำหนดราคากลาง
 - ๕.๑ นายมนตรี จะปะเกีย ประธานกรรมการ
 - ๕.๒ นายสิทธิเดช โมครา กรรมการ
 - ๕.๓ นางนุรีซิม ดุลกล้าเดช กรรมการ



ประกาศองค์การบริหารส่วนตำบลวัด
เรื่อง ประกาศรายชื่อผู้ชนะการเสนอราคา

ตามประกาศองค์การบริหารส่วนตำบลวัด เรื่อง โครงการก่อสร้างระบบประปาหมู่บ้านแบบ
บาดาลขนาดใหญ่ หมู่ที่ ๔ บ้านคูขงไค้ะนอ โดยวิธีพิเศษ ลงวันที่๑๗ มีนาคม ๒๕๖๐ ซึ่งได้เชิญ
ผู้ประกอบการมาทำสัญญา จำนวน ๑ ราย
ผลปรากฏว่า มีผู้ที่เสนอราคาที่ดีที่สุด ดังนี้

เป็นราคาที่รวม

VAT ☐

เป็นราคาที่ไม่รวม VAT



รายการที่พิจารณา	ผู้เสนอราคาที่ดีที่สุด	ราคาที่เสนอ
โครงการ ก่อสร้างระบบประปา หมู่บ้านแบบบาดาลขนาดใหญ่ หมู่ที่ ๔ บ้านคูขงไค้ะนอ	หจก.ไชยมนตรีพาณิชย์	๒,๗๘๘,๐๐๐.-

(นายไฟซอล ลาหิง)

นายกองค์การบริหารส่วนตำบลวัด