

สรุปผลการประมาณราคาก่อสร้างปรับปรุงสนามฟุตบอลที่ละหาร

<u>ประเภทงาน</u>	โครงการปรับปรุงสนามฟุตบอลที่ละหาร หมู่ที่ 1 และหมู่ที่ 2		
<u>ปริมาณงาน</u>	งานถมดินสนาม ขนาดกว้าง 20 เมตร ยาว 60 เมตร พื้นที่ 1,200 ตารางเมตร ถมดินหนาเฉลี่ย 2.00 เมตร ปริมาณดินถม 2,400 ลูกบาศก์เมตร พร้อมป้ายโครงการ		
<u>สถานที่ก่อสร้าง</u>	บ้านปูลาญิง หมู่ที่ 2 ตำบลวัด อำเภอชะวั้ง จังหวัดปัตตานี		
<u>เจ้าของงาน</u>	องค์การบริหารส่วนตำบลวัด		
<u>ประมาณการตามแบบ</u>	ปร.4,ปร.5	จำนวน 2 แผ่น	
<u>ประมาณราคาเมื่อวันที่</u>	15 พฤษภาคม 2560	ราคาน้ำมันดีเซลลิตรละ 25.00 - 25.99 บาท/ลิตร	

ลำดับที่	รายการ	ค่าก่อสร้าง (บาท)	หมายเหตุ
1	โครงการปรับปรุงสนามฟุตบอลที่ละหาร หมู่ที่ 1 และหมู่ที่ 2	615,000.00	
2	ป้ายโครงการ 1 ป้าย		
	สรุป ราคาค่าก่อสร้างคิดเป็นเงินประมาณ	615,000.00	
	(ตัวอักษร)	(หกแสนหนึ่งหมื่นห้าพันบาทถ้วน)	

คณะกรรมการกำหนดราคากลางได้ตรวจสอบแล้วเห็นชอบให้ประมาณราคานี้เป็นราคากลาง

(ลงชื่อ) ประธานกรรมการ

(นายมนตรี จะปะเกีย)

ปลัดองค์การบริหารส่วนตำบลวัด

(ลงชื่อ) กรรมการ

(นายสิทธิเดช โมครา)

ผู้อำนวยการก่อสร้าง

(ลงชื่อ) กรรมการ

(นางนุริชัม ดุลกล้าเดช)

นักพัฒนาชุมชนชำนาญการ

สรุปผลการประมาณราคาก่อสร้าง

ประเภทงาน โครงการปรับปรุงสนามฟุตบอลที่ละหาร หมู่ที่ 1 และหมู่ที่ 2

ปริมาณงาน งานถมดินสนาม ขนาดกว้าง 20 เมตร ยาว 60 เมตร พื้นที่ 1,200 ตารางเมตร
ถมดินหนาเฉลี่ย 2.00 เมตร ปริมาณดินถม 2,400 ลูกบาศก์เมตร พร้อมป้ายโครงการ

สถานที่ก่อสร้าง บ้านปูลากูวิง หมู่ที่ 2 ตำบลวัด อำเภอยะรัง จังหวัดปัตตานี

เจ้าของงาน องค์การบริหารส่วนตำบลวัด ตำบลวัด อำเภอยะรัง จังหวัดปัตตานี

ประมาณการตามแบบ ป.ร.4 จำนวน 1 แผ่น **แบบแปลนเลขที่** 03/2560

ประมาณราคาเมื่อวันที่ 15 พฤษภาคม 2560 **ราคาดินน้ำมันดีเซลลิตรละ** 25.00 - 25.99 บาท/ลิตร

ลำดับที่	รายการ	รวม ทำงานต้นทุน (บาท)	Factor F	รวม ค่าก่อสร้าง (บาท)	หมายเหตุ
1	งานปรับปรุงสนามฟุตบอล	482,004	1.3074	630,172.03	Factor F
2	ป้ายโครงการ				- ดอกเบี้ยเงินกู้ 6 % - ภาษี 7% - เงินล่วงหน้าจ่าย 0 % - เงินประกันผลงานหัก 0 % - พื้นที่ปกติ
		รวมค่าก่อสร้างเป็นเงิน		630,172.03	- ระยะเวลาการก่อสร้าง 60 วัน
		ปรับลดราคา		15,172.03	
	สรุป ราคาค่าก่อสร้างคิดเป็นเงินประมาณ			615,000.00	
(ตัวอักษร)		(- หักแสนหนึ่งหมื่นห้าพันบาทถ้วน -)			

คณะกรรมการกำหนดราคากลางได้ตรวจสอบแล้วเห็นชอบให้ประมาณราคานี้เป็นราคากลาง

(ลงชื่อ) ประธานกรรมการ

(นายมนตรี จะปะเกีย)

ปลัดองค์การบริหารส่วนตำบลวัด

(ลงชื่อ) กรรมการ

(นายสิทธิเดช โมครา)

ผู้อำนวยการกองช่าง

(ลงชื่อ) กรรมการ

(นางนุริชฌ์ ดุลกล้ำเดช)

นักพัฒนาชุมชนชำนาญการ

ชื่อโครงการ ปรับปรุงสนามฟุตบอลที่ละหาร หมู่ที่ 1 และหมู่ที่ 2
 ปริมาณงาน งานถมดินสนาม ขนาดกว้าง 20 เมตร ยาว 60 เมตร พื้นที่ 1,200 ตารางเมตร ถมดินหนาเฉลี่ย 2.00 เมตร
 ปริมาณดินถม 2,400 ลูกบาศก์เมตร พร้อมป้ายโครงการ
 สถานที่ก่อสร้าง บ้านปลาดาว หมู่ที่ 2 ตำบลวัด อำเภอยะรัง จังหวัดปัตตานี
 หน่วยงาน องค์การบริหารส่วนตำบลวัด ตำบลวัด อำเภอยะรัง จังหวัดปัตตานี
 ประมาณการโดย นายสิทธิเดช โมครา ตำแหน่ง ผู้อำนวยการกองช่าง

ลำดับที่	รายการ	จำนวน	หน่วย	ค่าวัสดุ		ค่าแรงงาน		ค่าวัสดุและค่าแรงงาน	หมายเหตุ
				ราคา/หน่วย	จำนวนเงิน	ราคา/หน่วย	จำนวนเงิน		
1	งานถมดินสนาม								
	1.1 งานปรับเกรดแต่งสนาม	1,200	ตร.ม.	0	0	1.67	2,004	2,004	
	1.2 งานดินถมบดอัดแน่น สูงเฉลี่ย 2.00 เมตร	2,400	ลบ.ม.	200	480,000	0	0	480,000	
	รวมค่าวัสดุก่อสร้างเป็นเงิน							482,004.00	

คณะกรรมการกำหนดราคากลางได้ตรวจสอบแล้วเห็นชอบให้ประมาณราคานี้เป็นราคากลาง

(ลงชื่อ) ประธานกรรมการ (นายมนตรี จะปะเกีย) กรรมการ (นางนุรัชต์ คุณกล้าเดช) กรรมการ (นางนุรัชต์ คุณกล้าเดช) กรรมการ
 ปลัดองค์การบริหารส่วนตำบลวัด นักพัฒนาชุมชนชำนาญการ


ปริมาณงาน

โครงการปรับปรุงสนามฟุตบอลทะเลหาร หมู่ที่ 1 และหมู่ที่ 2
งานถมดินสนาม ขนาดกว้าง 20 เมตร ยาว 60 เมตร
พื้นที่ดินถม 1,200 ตารางเมตร ถมดินหนาเฉลี่ย 2.00 เมตร
ปริมาณดินถม 2,400 ลูกบาศก์เมตร

งบประมาณ 615,000 บาท

องค์การบริหารส่วนตำบลวัด อำเภอยะรัง จังหวัดปัตตานี


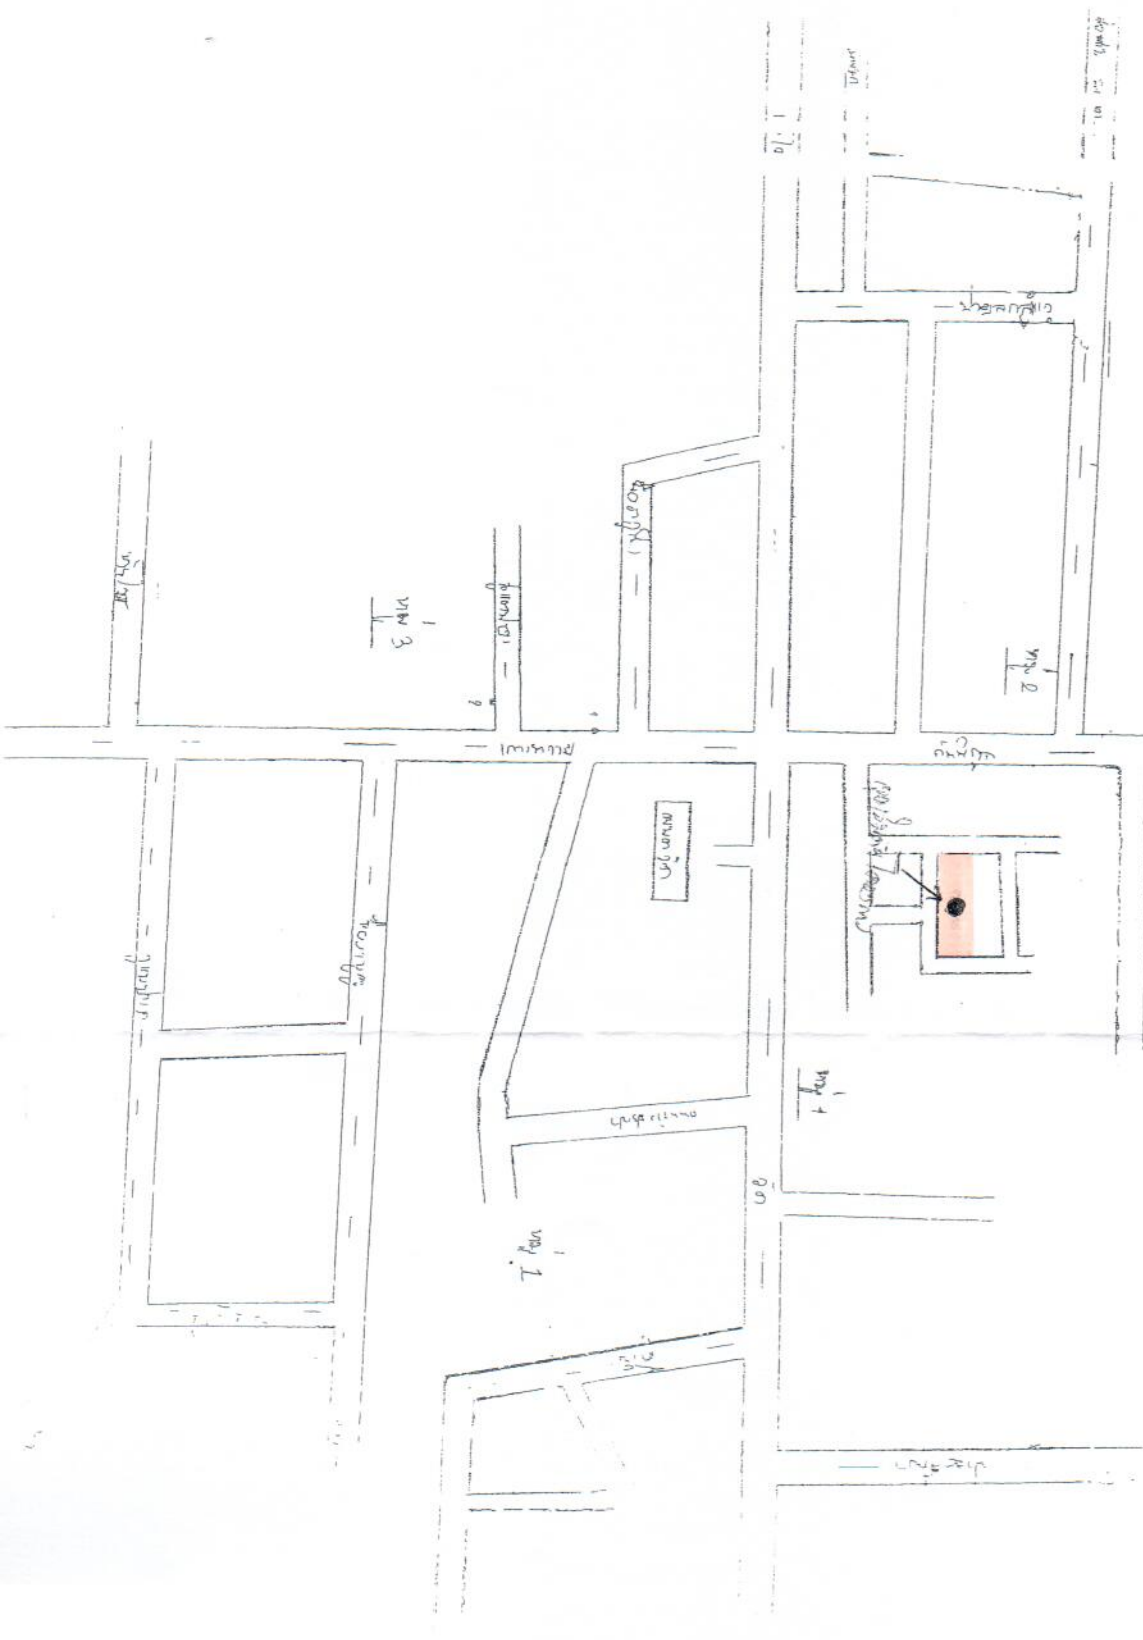


60 เมตร

20 เมตร

ถมดินตามพื้นที่บ่อขยะสาธารณะ หมู่ที่ 2

แปลนแบบงานถมดิน

20 เมตร

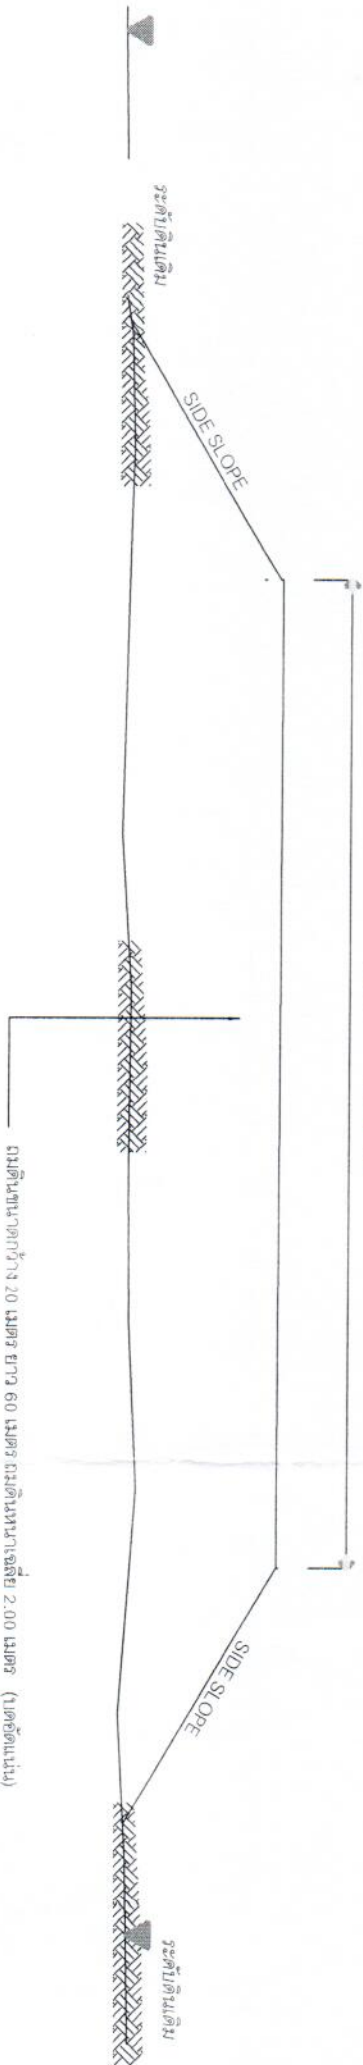

รูปตัดตามขวางงานถมดิน

Scale 1 : 50

องค์การบริหารส่วนตำบลวัด


60 เมตร

20 เมตร

ถมดินสนามฟุตบอลที่จะหาร หมู่ที่ 2

แบบงานถมดิน



แบบรูปตัดดินถมสนาม

งานถมดินขนาดกว้าง 20 เมตร ยาว 60 เมตร สูงเฉลี่ย 2.00 เมตร ปริมาณดิน 2.400 ลูกบาศก์เมตร
พร้อมปรับแก้ดินถมและเปิดอัดแน่น

หมายเหตุ
หากรายละเอียดแบบแปลนใดเกิดข้อขัดแย้งกันให้อยู่ในดุลย
พินิจของทางผู้ควบคุมงานเป็นผู้ตัดสินโดยเห็นแก่ประโยชน์
ทางราชการ และผู้รับจ้างต้องปฏิบัติตามโดยไม่ข้อโต้แย้ง

โครงการก่อสร้าง

ปรับปรุงสนามฟุตบอลที่
หมู่ที่ 1 และหมู่ที่ 2

แบบ

แบบงานถมดิน

เขียนแบบ

นายสิทธิเดช ไนคร

ผู้อำนวยการกองช่าง

ตรวจ

นายสิทธิเดช ไนคร

ผู้อำนวยการกองช่าง

เห็นชอบ

นายสมศักดิ์ จະปะกัย

ปลัดองค์การบริหารส่วนตำบล

อนุมัติ

นายไพฑูริล จาเริง

นายกองค์การบริหารส่วนตำบล

เลขที่แบบ


03/2560

แผ่นที่ 2



รูปแปลน

NOT TO SCALE

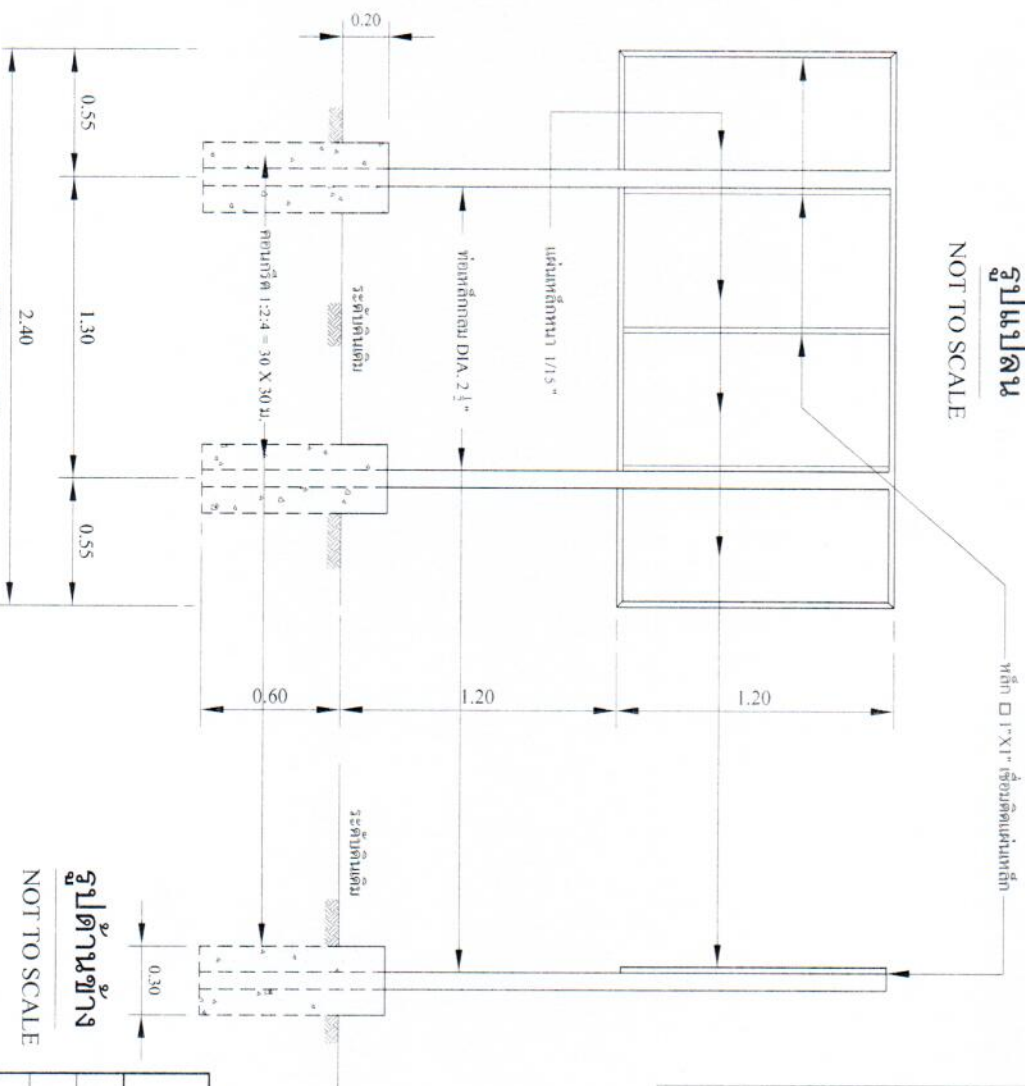

รูปด้านหลัง

NOT TO SCALE

รูปด้านข้าง

NOT TO SCALE

โครงการก่อสร้างของ อบต.

ชื่อโครงการ

ปริมาณงาน

งบประมาณ บาท งบประมาณควร 2. การจ้าง 1.

วันเริ่มสัญญา วันสิ้นสุดสัญญา 2.

ผู้รับจ้าง 3.

ผู้ควบคุมงาน 4.

..... 5.

รายการประกอบแบบ


แบบแปลนมาตรฐานสำหรับการก่อสร้างขององค์การบริหารส่วนตำบล

